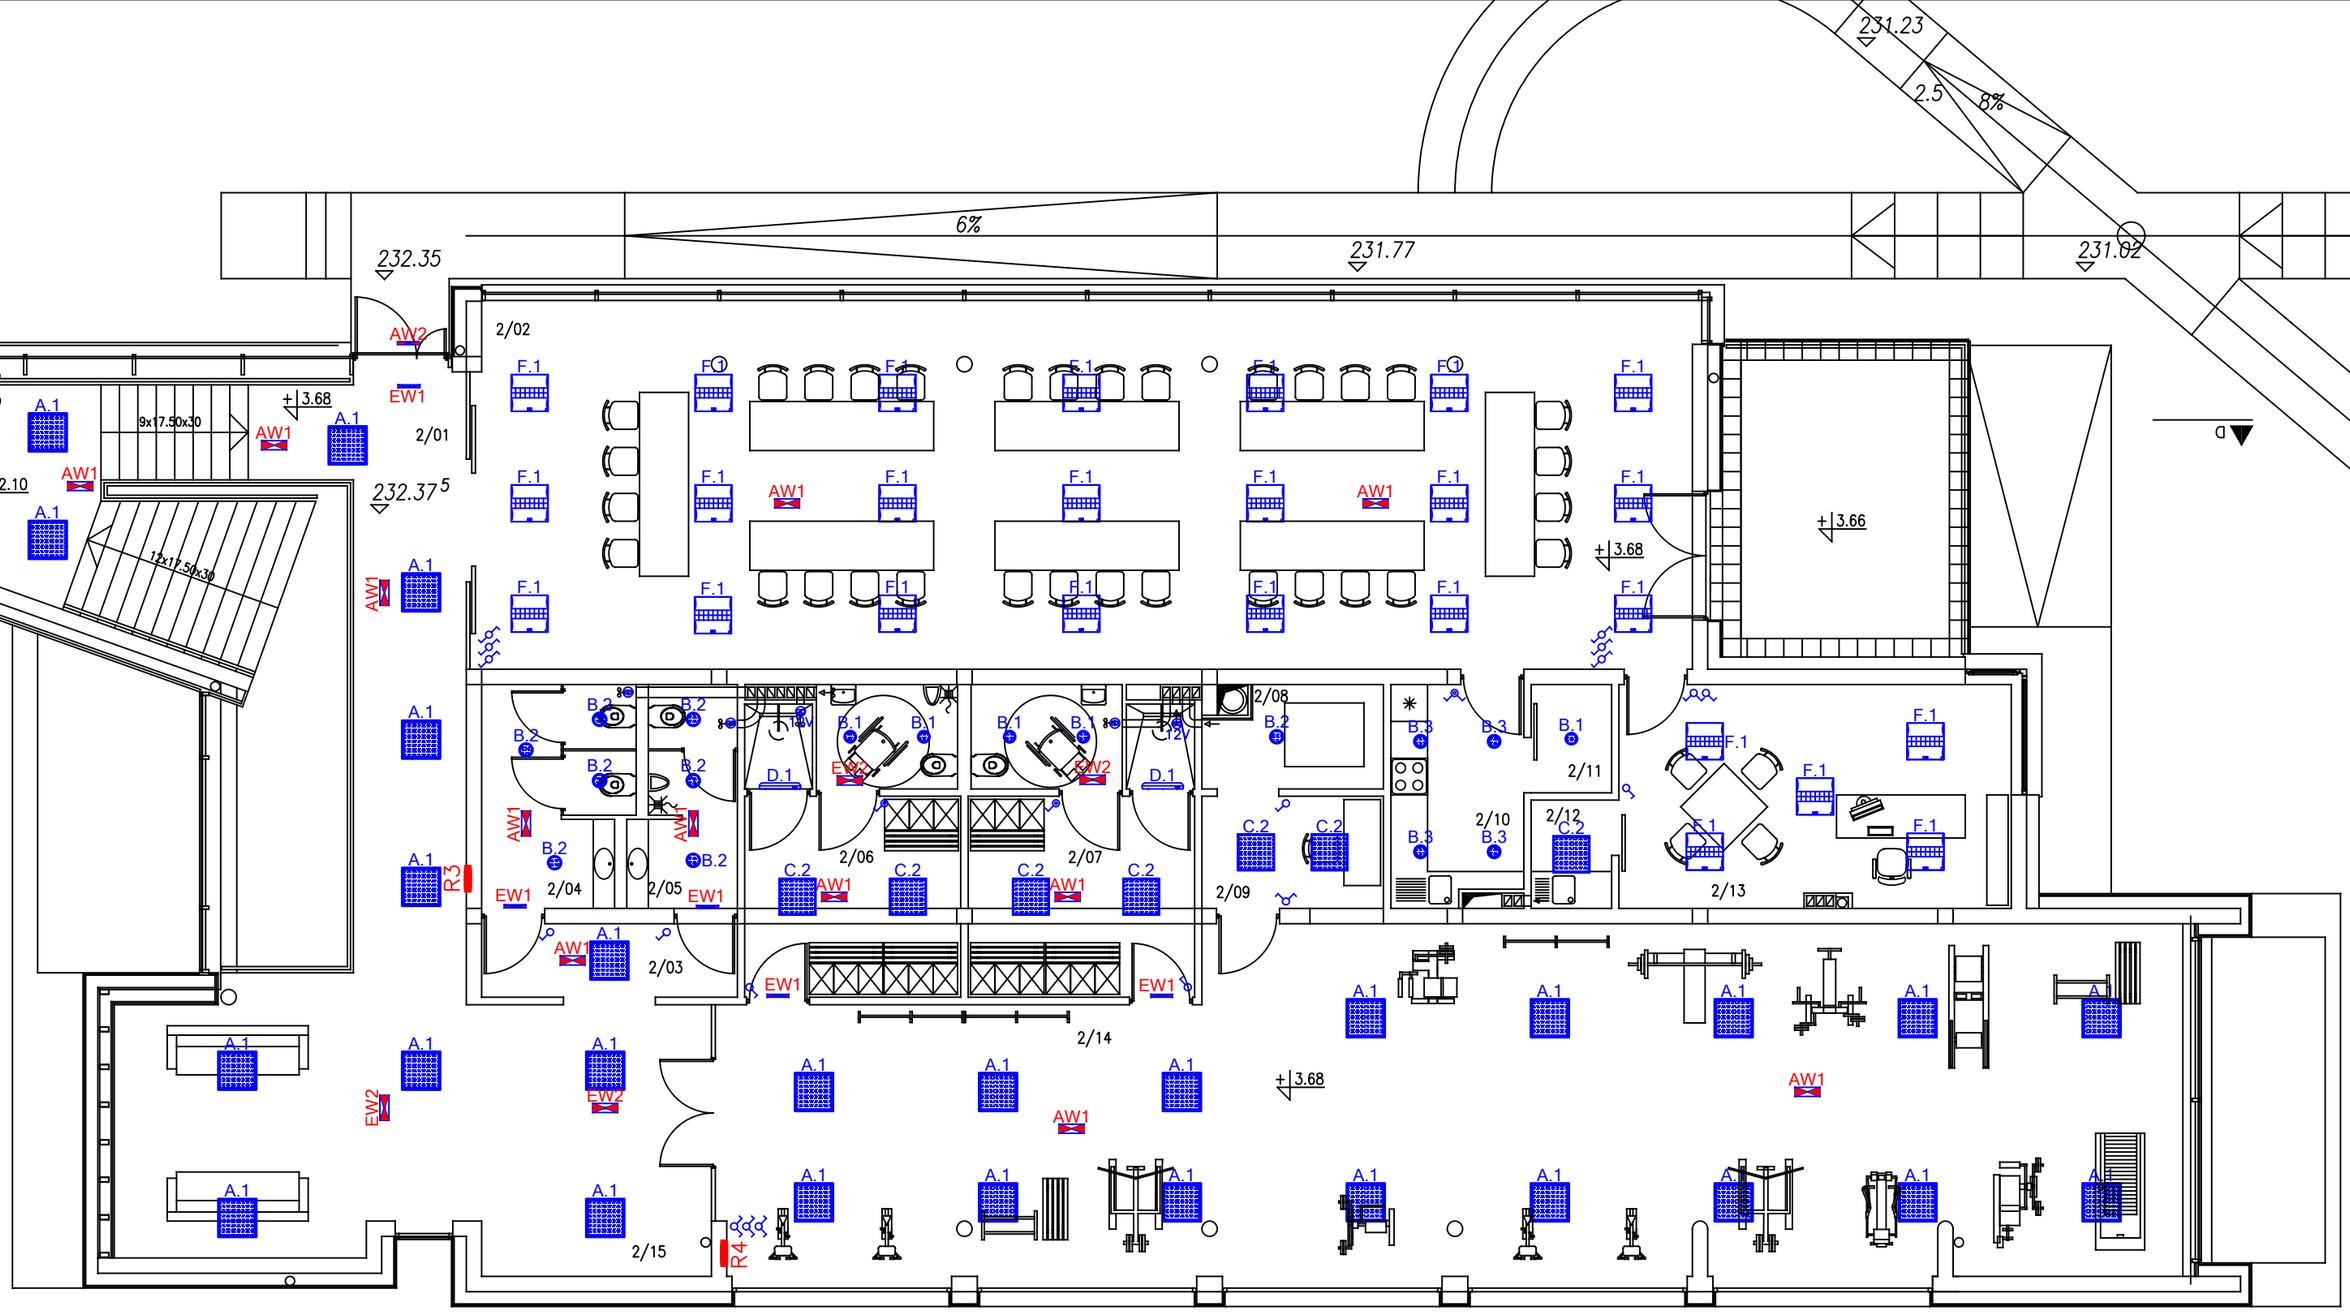

LEGENDA

- łącznik 1–bieg., 10A,
- łącznik świecznikowy, 10A
- łącznik 1–bieg., 10A, hermetyczny, IP44
- łącznik świecznikowy, 10A, hermetyczny, IP44
- czujka ruchu z przekaźnikiem, IP44
- kaseta sterująca wył. p. poż.
- tablica rozdzielcza
- wentylatorek wyciągowy

Uwagi:
Samoczynne szybkie wyłączenie zasilania przez wyłączniki różnicowoprądowe i nadmiarowoprądowe.
Wentylatorki wyciągowe zasilić z obwodów oświetlenia podstawowego.
Można zastosować oprawy oświetleniowe innych producentów o nie gorszych parametrach.

Rysunki rozpatrywać łącznie z opisem technicznym.
Projekt budowlany nie wyczerpuje wszystkich zagadnień wykonawczych.

Inwestor	GMINA ZATOR, Plac Marszałka Józefa Piłsudskiego 1, 32–640 Zator	
Obiekt	budynek Miejskiego Ośrodka Sportu wraz z pochylnią	
Adres	działka nr 51/17 obręb 0008 i działka nr 94/26, obręb 0005 jednostka ewidencyjna 121309_4 Zator	
Faza	projekt budowlany	
Tytuł rysunku	Plan instalacji elektrycznej: zasilanie i oświetlenie – rzut piętra	
Specjalność	elektryczna	
Projektant	mgr inż. Grzegorz Żuk	Nr ewid. 340/2001
Sprawdzający	mgr inż. Michał Żuk	Nr ewid. MAP/0069/PWBE/17
Skala	1:100	
Data	lipiec 2019	
Numer rysunku	E–4	