



Rozdzielnica R4

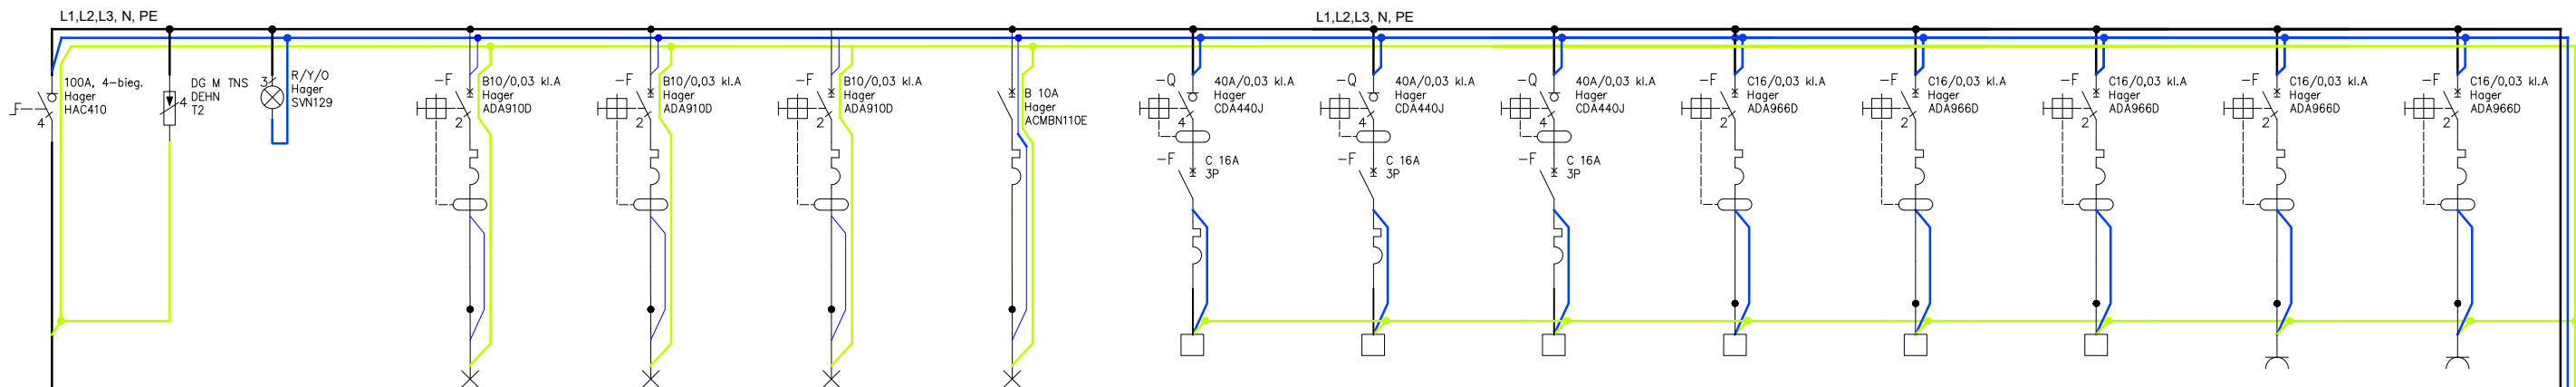

N2XH-J 3x1,5	N2XH-J 3x1,5	N2XH-J 3x1,5	N2XH-J 3x1,5	N2XH-J 5x2,5	N2XH-J 5x2,5	N2XH-J 5x2,5	N2XH-J 3x2,5	N2XH-J 3x2,5	N2XH-J 3x2,5	N2XH-J 3x2,5	N2XH-J 3x2,5
Oświetlenie	Oświetlenie	Oświetlenie	Oświetlenie awaryjne	nagrzewnica	nagrzewnica	nagrzewnica	klimatyzacja	klimatyzacja	klimatyzacja	Gniazda 16A/230V sala ćwiczeń	Gniazda 16A/230V sala ćwiczeń
R4/1	R4/2	R4/3	R4/4	R4/5	R4/6	R4/7	R4/8	R4/9	R4/10	R4/11	R4/12
0,4 kW	0,4 kW	0,5 kW	0,1 kW	3,0 kW	3,6 kW	4,2 kW	1,8 kW	1,8 kW	1,8 kW	2,0 kW	2,0 kW

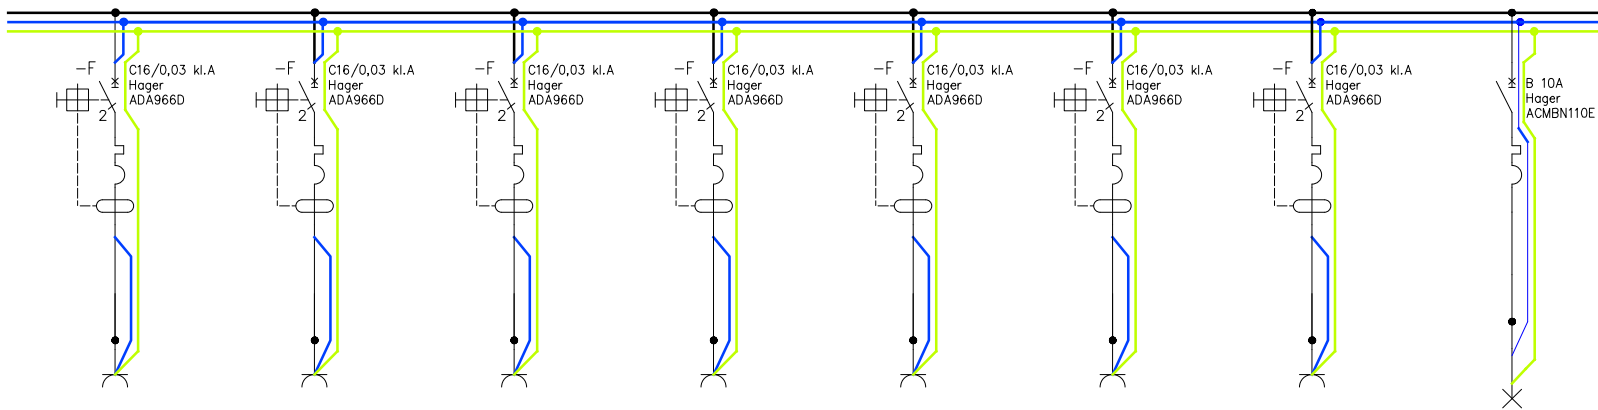

N2XH-J 3x2,5	N2XH-J 3x2,5	N2XH-J 3x2,5	N2XH-J 3x2,5	N2XH-J 3x2,5	N2XH-J 3x2,5	N2XH-J 3x2,5	N2XH-J 3x1,5
Gniazda 16A/230V zespół szatni	Gniazda 16A/230V zespół szatni	Gniazdo 16A/230V węzeł sanitarny	Gniazdo 16A/230V węzeł sanitarny	Gniazda 16A/230V pom. 2/08 i 2/09	Gniazda 16A/230V sala ćwiczeń	rezerwa	rezerwa
R4/20	R4/19	R4/18	R4/17	R4/16	R4/15	R4/14	R4/13
1,0 kW	1,0 kW	1,4 kW	1,4 kW	1,0 kW	1,0 kW	-	-

Uwagi:  
Samoczynne szybkie wyłączenie zasilania przez wkładki bezpiecznikowe,  
wyłączniki różnicowoprądowe i nadmiarowoprądowe w układzie sieci TN-C-S.  
Obwody końcowe: TN-S

Można zastosować analogiczną aparaturę innych producentów.  
Rysunki rozpatrywać łącznie z opisem technicznym.  
Projekt budowlany nie wyczerpuje wszystkich zagadnień wykonawczych.

Inwestor	GMINA ZATOR, Plac Marszałka Józefa Piłsudskiego 1, 32-640 Zator	
Obiekt	budynek Miejskiego Ośrodka Sportu, schody i pochylnia	
Adres	działka nr 51/17 obręb 0008 i działka nr 94/26, obręb 0005 jednostka ewidencyjna 121309_4 Zator	
Faza	projekt budowlany	
Tytuł rysunku	Schemat ideowy: rozdzielnica R4	
Specjalność	elektryczna	
Projektant	mgr inż. Grzegorz Żuk	Nr ewid. 340/2001
Sprawdzający	mgr inż. Michał Żuk	Nr ewid. MAP/0069/PWBE/17
Skala	-	
Data	październik 2019	
Numer rysunku	E-9	