

[illegible]


Można zastosować analogiczną aparaturę innych producentów.
Rysunki rozpatrywać łącznie z opisem technicznym.
Projekt budowlany nie wyczerpuje wszystkich zagadnień wykonawczych.

Top Distribution System:

N2XH-J 5x10	N2XH-J 5x16	N2XH-J 5x16	N2XH-J 5x16	N2XH-J 3x2,5	N2XH-J 5x2,5	N2XH-J 5x2,5	N2XH-J 5x2,5	N2XH-J 5x2,5	YKY 5x4
Zasilanie zewn. - trybuny	Zasilanie tablicy R2	Zasilanie tablicy R3	Zasilanie tablicy R4	Gniazda 16A/230V kotłownia	Gniazdo 16A/400V kotłownia	centrala wentylacyjna i nagrzewnica	nagrzewnica	pompa ciepła	zbiornik-pompa
2,0 kW	PzR2	PzR3	PzR4	R1/1	R1/2	R1/3	R1/4	R1/5	R1/6
				0,8kW	1,0 kW	3,8 kW	3,6 kW	1,0 kW	2,2 kW

Bottom Distribution System:

N2XH-J 3x2,5	N2XH-J 3x2,5	N2XH-J 3x2,5	N2XH-J 3x2,5	N2XH-J 3x2,5	N2XH-J 3x2,5	N2XH-J 3x1,5	N2XH-J 3x1,5	N2XH-J 3x1,5	N2XH-J 3x2,5	N2XH-J 3x2,5
Gniazda 16A/230V hall przy szatniach	Gniazda 16A/230V wc męski	Gniazda 16A/230V przedsionek i wc D.	Gniazda 16A/230V pom. magazynowe	Gniazda 16A/230V węzeł sanitarny	Gniazda 16A/230V pom. 1/07 i 1/08	Oświetlenie	Oświetlenie	Oświetlenie awaryjne	grzejnik elektryczny przedsionek wc	tablica informacyjna
R1/17	R1/16	R1/15	R1/14	R1/13	R1/12	R1/11	R1/10	R1/9	R1/8	R1/7
1,0 kW	2,4 kW	2,4 kW	0,8 kW	1,4 kW	1,6 kW	0,4 kW	0,4 kW	0,1 kW	2,0 kW	0,6 kW

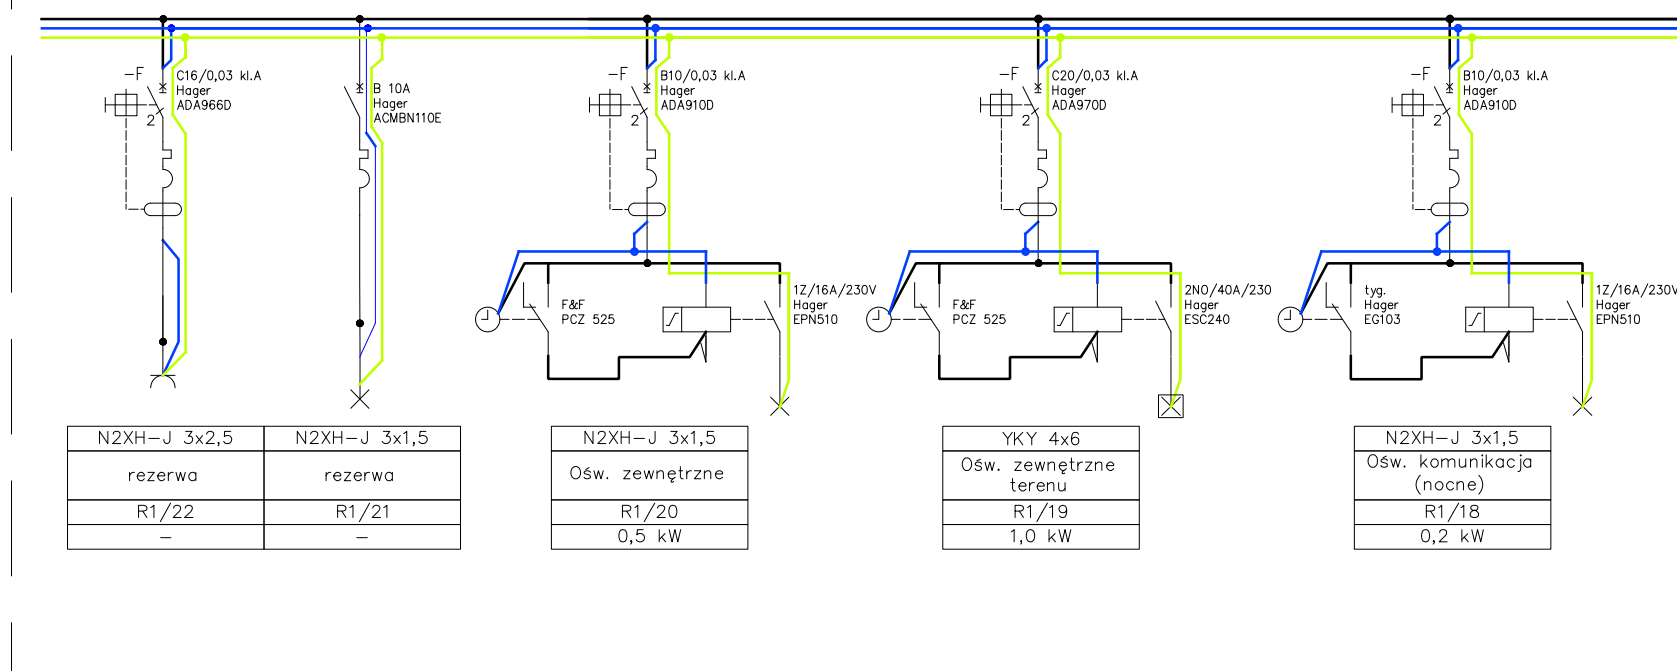

Inwestor	GMINA ZATOR, Plac Marszałka Józefa Piłsudskiego 1, 32–640 Zator	
Obiekt	budynek Miejskiego Ośrodka Sportu, schody i pochylnia	
Adres	działka nr 51/17 obręb 0008 i działka nr 94/26, obręb 0005 jednostka ewidencyjna 121309_4 Zator	
Faza	projekt budowlany	
Tytuł rysunku	Schemat ideowy: GWP i rozdzielnica R1	
Specjalność	elektryczna	
Projektant	mgr inż. Grzegorz Żuk	Nr ewid. 340/2001
Sprawdzający	mgr inż. Michał Żuk	Nr ewid. MAP/0069/PWBE/17
Skala	–	
Data	październik 2019	
Numer rysunku	E–6	