





GWP (+ SPD)

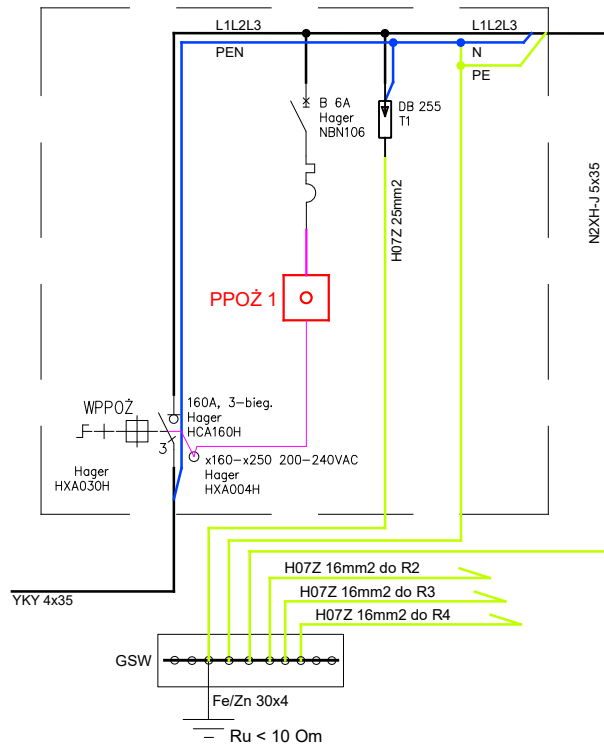

Uwagi:
Samoczynne szybkie wyłączenie zasilania przez wkładki bezpiecznikowe, wyłączniki różnicowoprądowe i nadmiarowoprądowe w układzie sieci TN-C-S.
Obwody końcowe: TN-S

Można zastosować analogiczną aparaturę innych producentów.
Rysunki rozpatrywać łącznie z opisem technicznym.
Projekt budowlany nie wyczerpuje wszystkich zagadnień wykonawczych.

Rozdzielnica R1

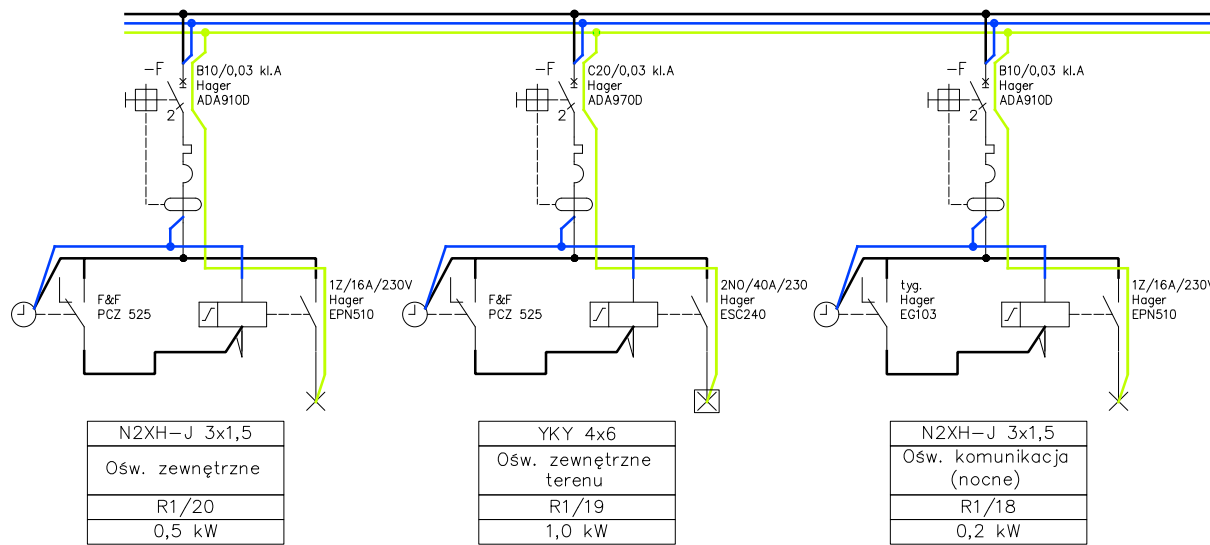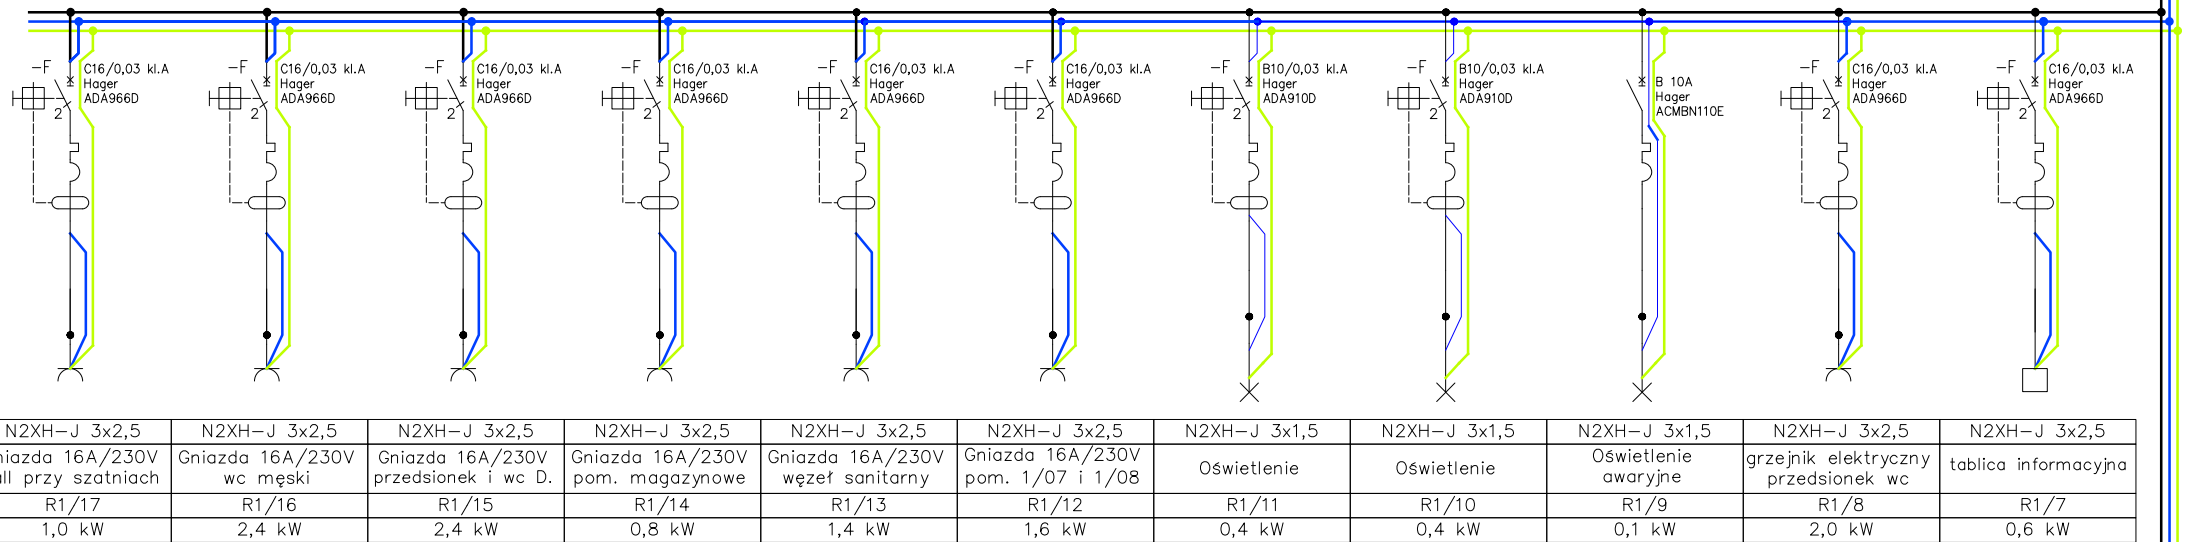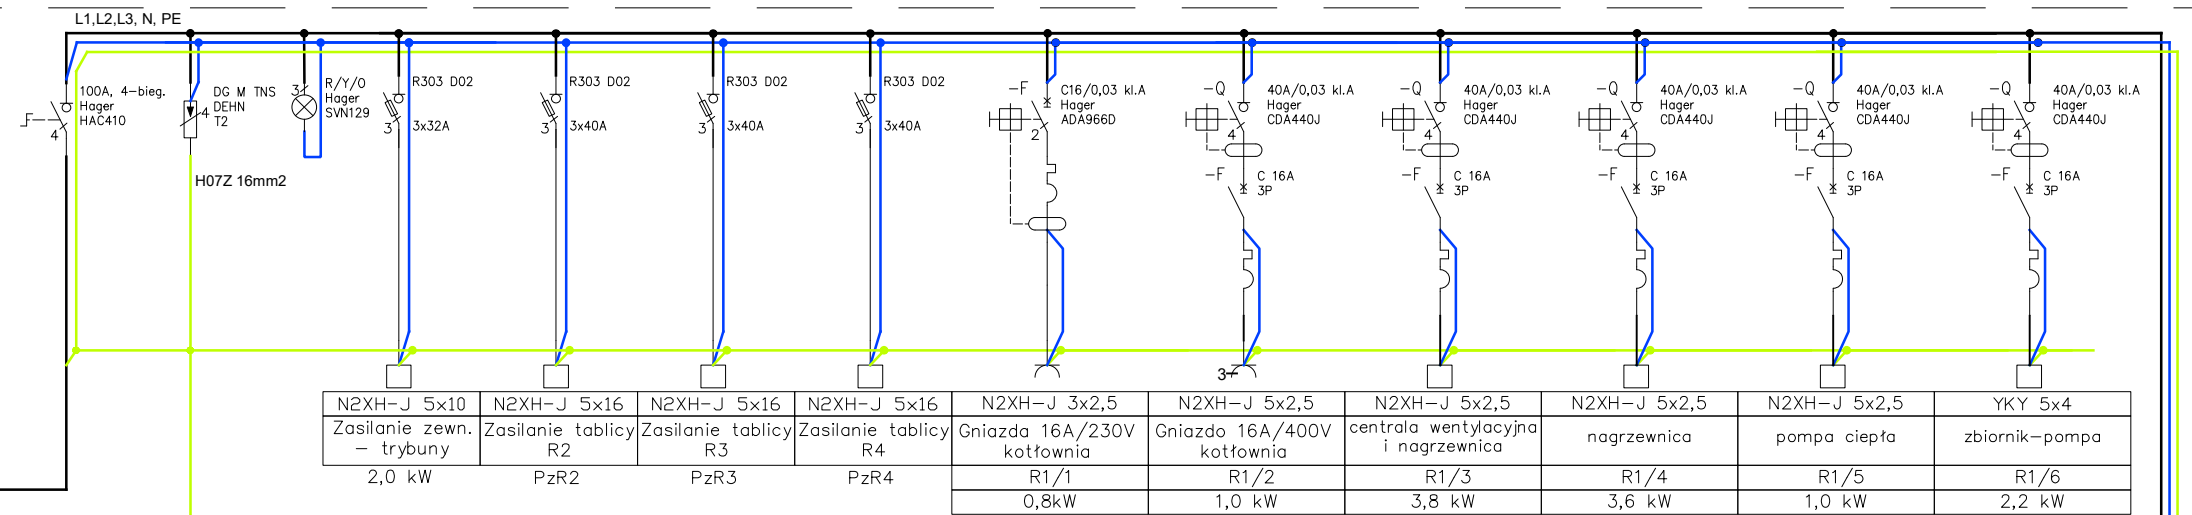

Inwestor	GMINA ZATOR, Plac Marszałka Józefa Piłsudskiego 1, 32-640 Zator	
Obiekt	budynek Miejskiego Ośrodka Sportu wraz z pochylnią	
Adres	działka nr 51/17 obręb 0008 i działka nr 94/26, obręb 0005 jednostka ewidencyjna 121309_4 Zator	
Faza	projekt budowlany	
Tytuł rysunku	Schemat ideowy: GWP i rozdzielnica R1	
Specjalność	elektryczna	
Projektant	mgr inż. Grzegorz Żuk	Nr ewid. 340/2001
Sprawdzający	mgr inż. Michał Żuk	Nr ewid. MAP/0069/PWBE/17
Skala	-	
Data	lipiec 2019	
Numer rysunku	E-6	