



Izometria  
skala 1:10

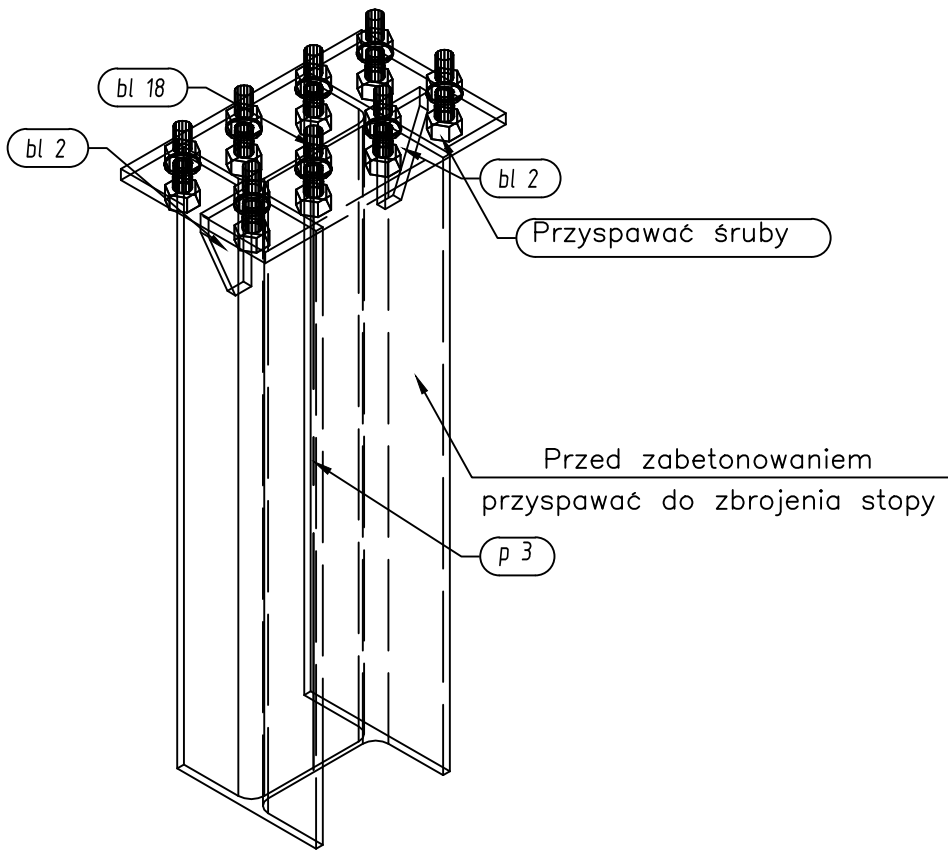


LISTA MONTAŻOWA							
Pozycja	Przekrój	Gatunek	Liczba	Długość (mm)	Masa		
					Jednostkowa (kg/m)	Elementu (kg)	Całkowita (kg)
Pozycja P 1    Liczba=4    Masa Elementu=86,91(kg)							
bl 2	bl 15x150	S 235	2	80,00		1,06	2,12
bl 18	bl 18x270	S 235	1	450,00		16,59	16,59
p 3	HEA 260	S 235	1	1000,00	68,200	68,20	68,20
							86,91
Masa łączna elementów (kg)							347,64
Dodatek na spoiny : 2.0 % (kg)							6,95
Masa całkowita (kg)							354,59


bl 2 – bl 15x150  
Skala1:10

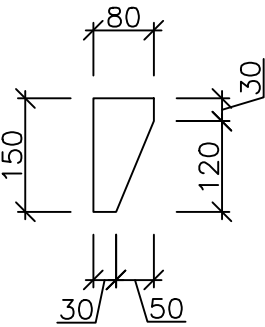


p 3 – HEA 260  
Skala1:10  
4 szt.

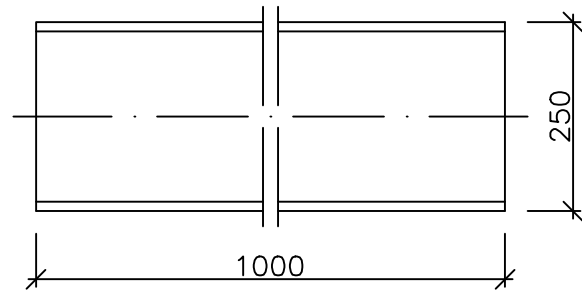

bl 18 – bl 18x270  
Skala1:10

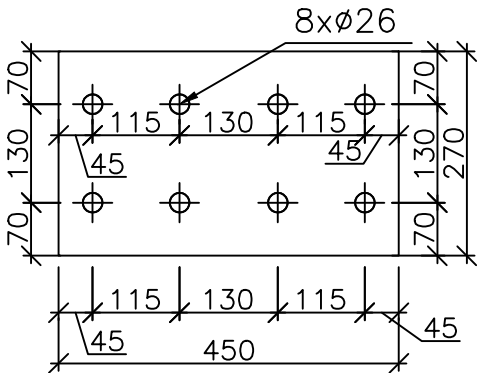

POZ. P 1 Widok z dołu  
skala 1:10

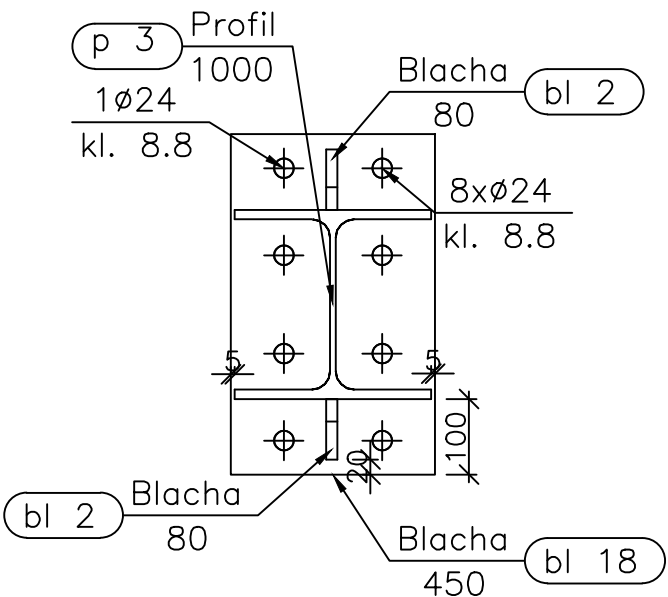

# ZATOR MOS

POZIOM 0 - wg arch.

- UWAGI:
1. Wszystkie wymiary i wielkości zweryfikować na budowie.
  2. Wszystkie zmiany uzgodnić z Projektantem.
  3. Rysunek należy czytać wraz ze specyfikacją, rysunkami architektonicznymi i branżowymi.
  4. Hierarchia dokumentacji:
    - 1)Projekt architektoniczny,
    - 2)Projekt konstrukcji,
    - 3)Projekty instalacji.
  5. Fundamenty oraz część podziemną należy wykonać w technologii betonu wodoszczelnego np. TBW...

INWESTYCJA:  
  
PRZEBUDOWA TRYBUN Z ZADASZENIEM  
  
działka nr 51/17 obręb 0008 i działka nr 94/26, obręb 0005, jednostka ewidencyjna 121309\_4 Zator

INWESTOR:  
  
GMINA ZATOR,  
Plac Marszałka Józefa Piłsudskiego 1,  
32-640 Zator

BIURO PROJEKTÓW:  
PRACOWNIA  
ARCHITEKTONICZNO-KONSTRUKCYJNA "VINCI"  
DARIUSZ LUBERA  
tel: +48 512 801 851  
e-mail: dariusz.lubera@o2.pl

PROJEKTANT:  
mgr inż. Dariusz Lubera  
MAP/0454/PWBKb/16

SPRAWDZAJĄCY:  
mgr inż. Bożena Sobczyk  
MAZ/0464/POOK/11

OPRACOWANIA:  
mgr inż. Dariusz Lubera

TYTUŁ RYSUNKU:  
ELEMENT WYSŁKOWY P1 -  
ZADASZENIE TRYBUN W OSIACH  
T1/9T-12T

BRANŻA	FAZA
KONSTRUKCJA	PROJEKT WYKONAWCZY

DATA	SKALA	OPRAC.	REWIZJA	NR RYS.
01.2020	1:10	DL	-	PW-07

Przedmiotowy projekt jest chroniony prawem autorskim zgodnie z ustawą z dnia 4 lutego 1994 roku. Powielanie, zwielokrotnienie egzemplarzy, odsprzedaż lub jakiegokolwiek inne wprowadzenie do obrotu, udostępnianie osobom trzecim, a także opracowanie w formie projektu wykonawczego bez zgody autora jest wzbronione.