



PRZEKRÓJ A-A - inwentaryzacja
skala 1:100

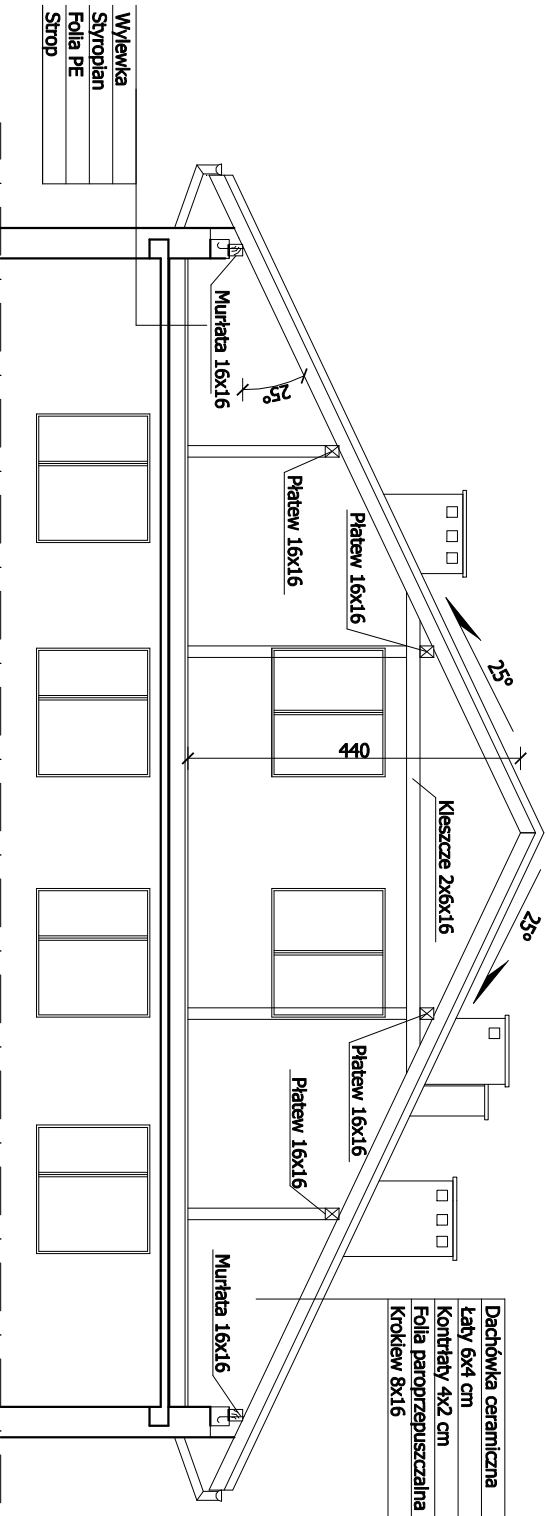

PRZEKRÓJ B-B - stan istniejący
skala 1:100

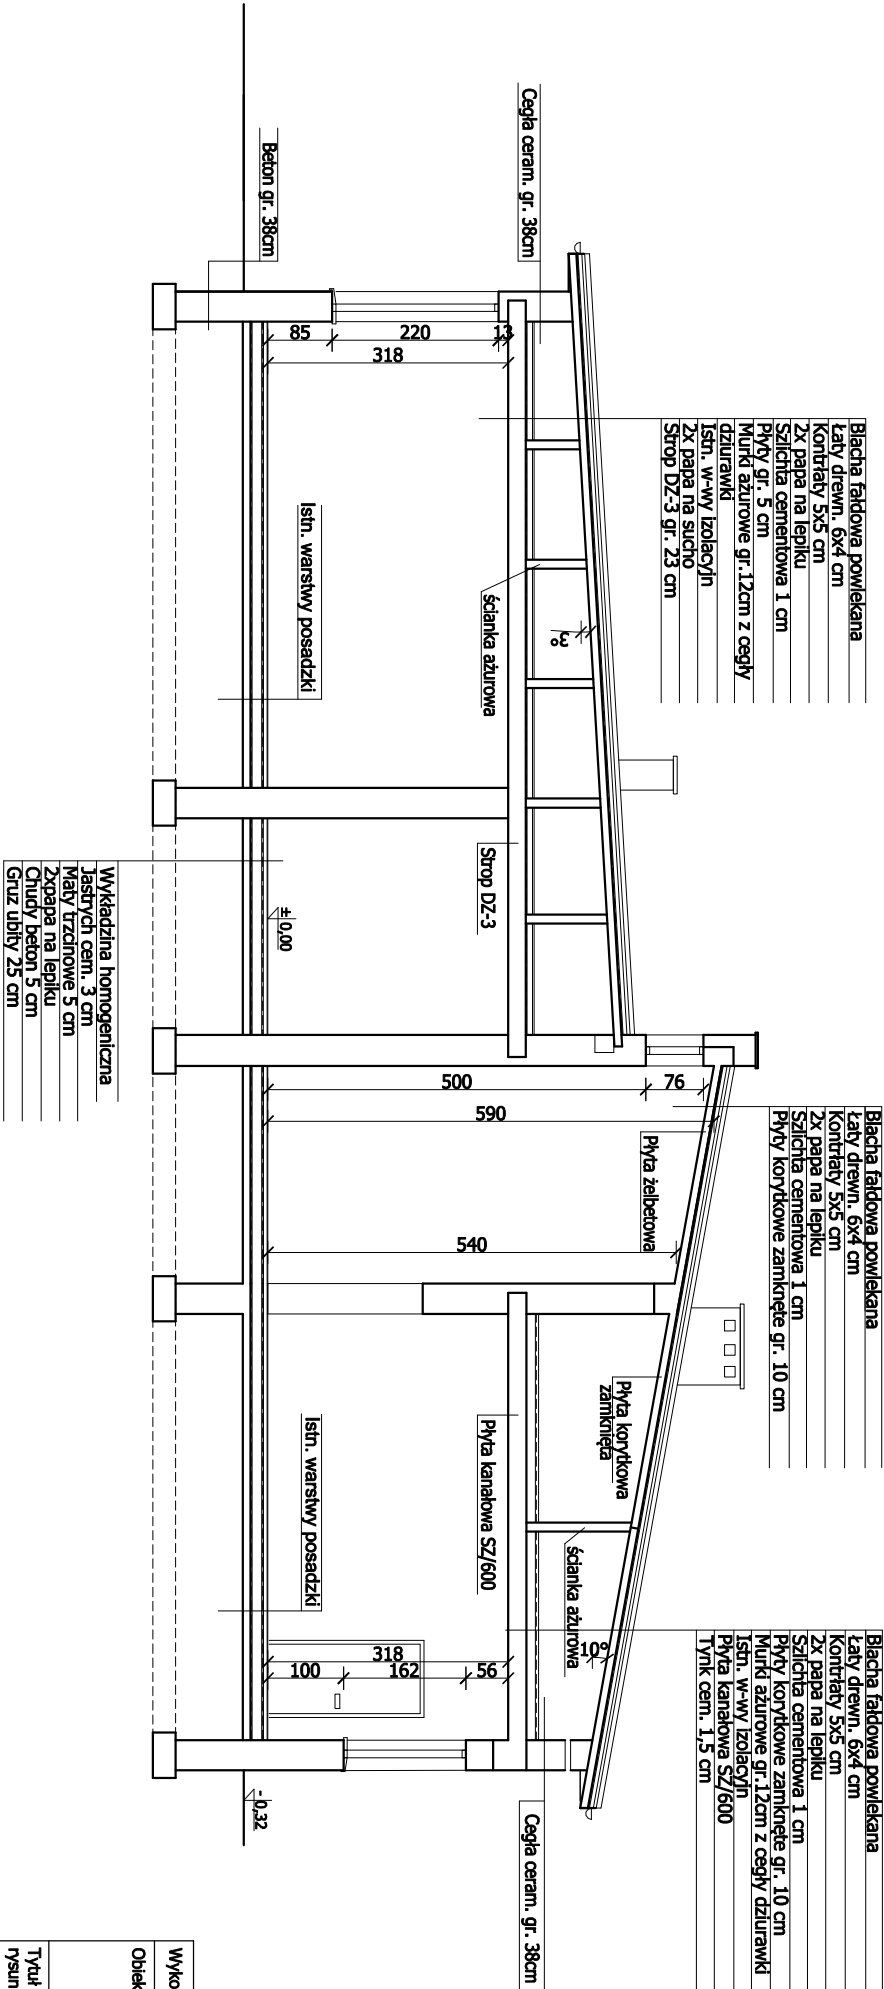

Wykonawca:	Firma Projektowa KONSPRO D.Obstarczyk, ul.Ceglana 3 Oświęcim	Data:	01.2021r.
Obiekt:	TERMOMODERNIZACJA BUDYNKU SZKOŁY PODSTAWOWEJ W GRABOSZYCACH NA DZIAŁCE NR. 569/3; Obr. 0001 GRABOSZYCE, J. EW. 121309, 3 ZATOR- OBSZAR WIEŚNICKI	Skala:	1:100
Tytuł rysunku:	PRZEKRÓJ A-A, B-B - stan istniejący	Nr rys.:	4-1
Zespół projektowy:	Dariusz Obstarczyk Nr upr. w spec. arch. 104/91 B-B Nr upr. w spec. konstr. 88/91 B-B	Podpis:	
Opracował:	mgr inż. Katarzyna Kliś-Ciolek	Podpis:	