
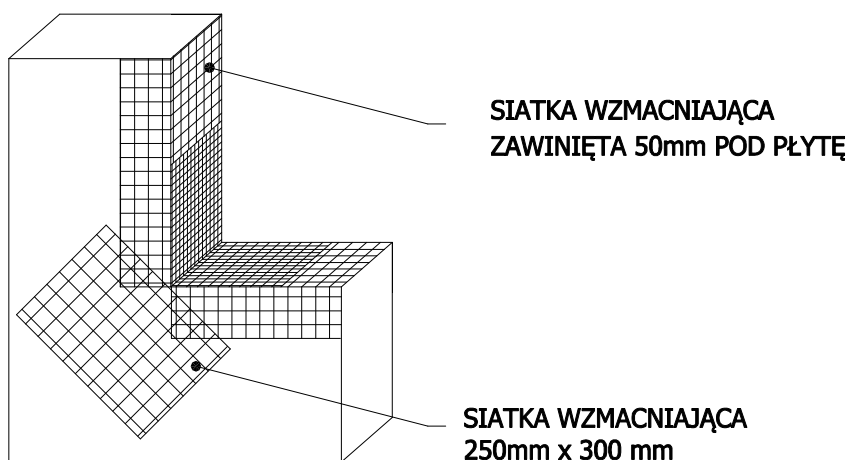


SZCZEGÓŁ WZMOCNIENIA SIATKĄ OTWORÓW OKIENNYCH

Skala 1:20

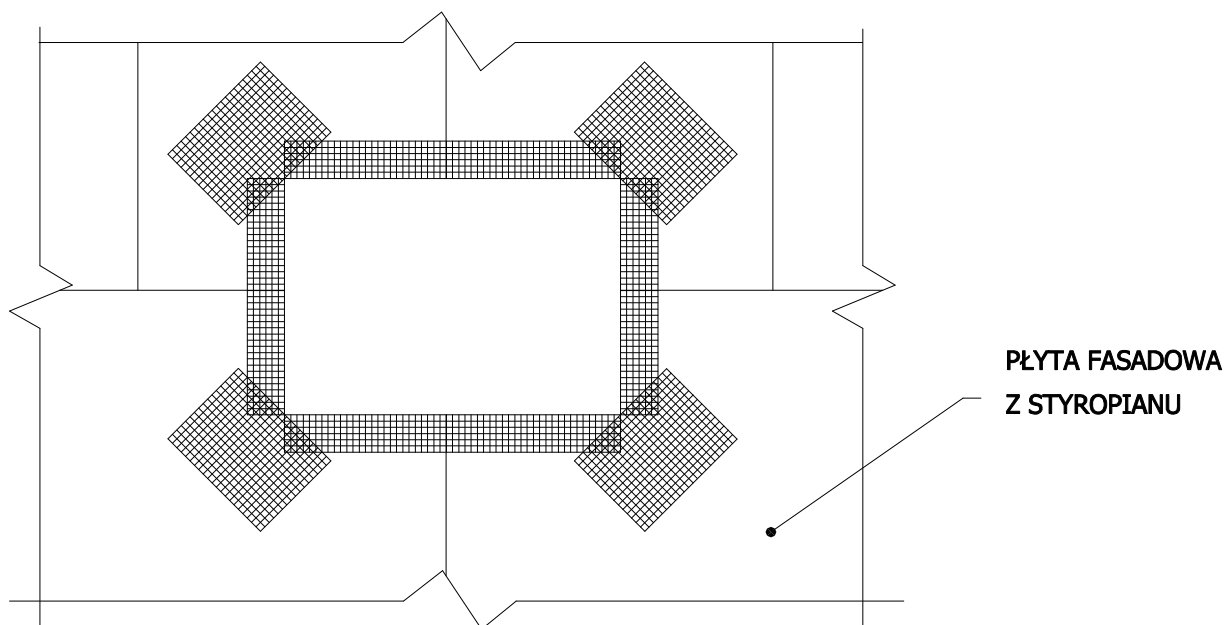

Wykonawca:	Firma Projektowa KONSPRO D.Obstarczyk; ul.Ceglana 3 Oświęcim		
Obiekt:	TERMOMODERNIZACJA BUDYNKU SZKOŁY PODSTAWOWEJ W GRABOSZYCACH NA DZIAŁCE NR 569/3; Obr. 0001 GRABOSZYCE, J. EW. 121309_5 ZATOR- OBSZAR WIEJSKI	Data:	03.2021r.
Tytuł rysunku:	SZCZEGÓŁ WZMOCNIENIA SIATKĄ OTWORÓW OKIENNYCH	Skala:	
Projektował Architektura:	Dariusz Obstarczyk Nr upr. w spec. arch. 104/91 B-B	Podpis:	2-D
Projektował Konstrukcja:	mgr inż. Michał Obstarczyk Nr upr. w spec. konstr.-bud. SLK/7038/PWBKb/17	Podpis:	
Opracował:	mgr inż. Marta Piłszak	Podpis:	
			FIRMA PROJEKTOWA KONSPRO 33 944 02 09 www.konspro.pl