


PRZEKRÓJ A - A - stan projektowany

WARSTWY WG. POPRZEDNIEGO ZATWIERDZONEGO PROJEKTU
Lakier zabezpieczający Silver Primer Szybki Lakier SBS
Papa wierzchniego krycia Extradach WF Szybki Profil SBS
Papa podkładowa Baza 3 Szybki Syntan SBS
Podkład gruntujący Siplast Primer Szybki Grunt SBS
Warstwa wyrównawcza cem. 2cm
Płyty korkowe typ DK-240 i 300
Wdmuch granulatu wełny mineralnej gr.15 cm
$\lambda=0.039$
Istn. w-wy izolacyjne
Płyty kanałowe- KB1 z wełną mineralną

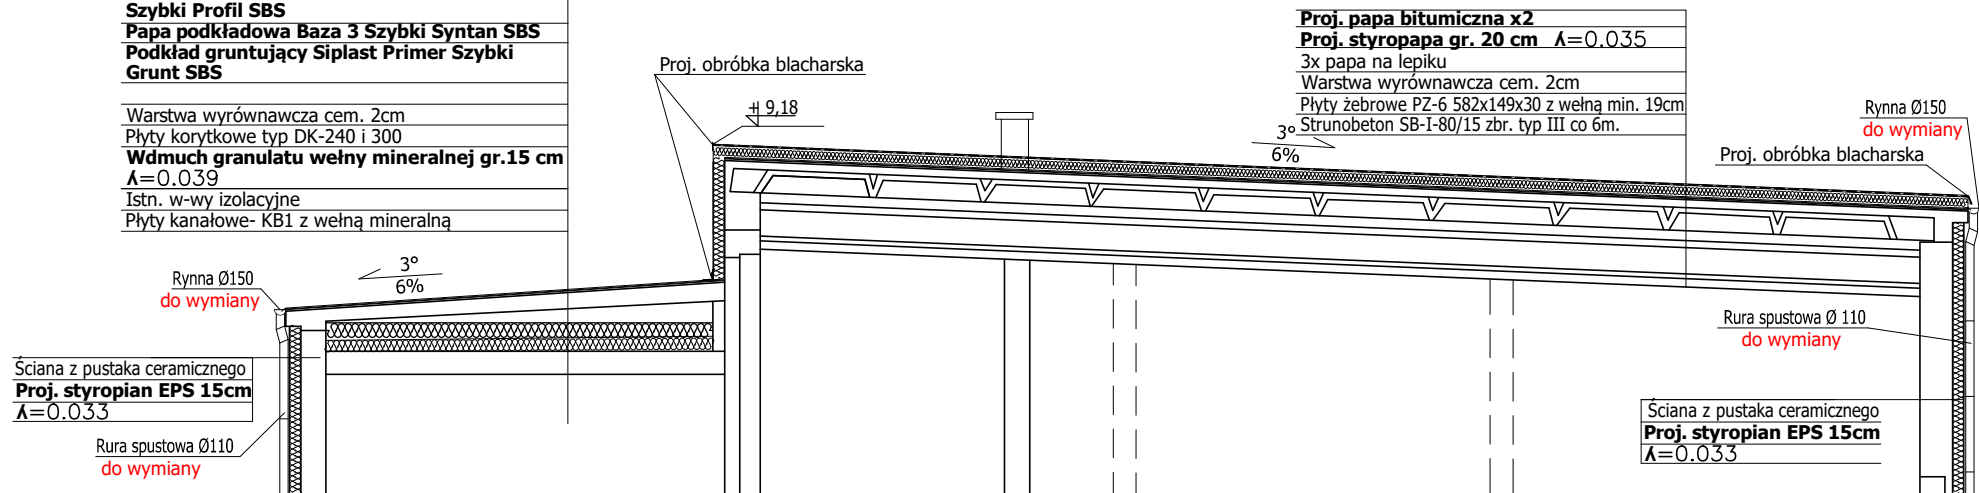

Wykonawca:	Firma Projektowa KONSPRO D.Obstarczyk, ul.Ceglana 3 Oświęcim		
Obiekt:	TERMODERNIZACJA BUDYNKU ZESPÓŁU SZKOLNO PRZEDSZKOLNEGO W PODOLSZU na działkach 135, 136 obr. 0006 Podolisz, jedn. ew. 121309_5, Zator- obszar wiejski		Data: 03.2021r.
Tytuł rysunku:	PRZEKRÓJ A-A - stan projektowany		Skala: 1:100
Opracował:	mgr inż. Michał Obstarczyk Inżynier w spec. konstr.-bud. SLK/028/PM/BKb/17	Podpis: 	FIRMA PROJEKTOWA KONSPRO ul.Ceglana 3 28-100 OŚWIECIM www.konspro.pl
	Dariusz Obstarczyk Inżynier w spec. arch. 104/91, B-B Inżynier w spec. konstr. 88/91 B-B	Podpis: 	