


# SZCZEGÓŁ OCIEPLENIA NADPROŻA I PODOKIENNIKA

Skala 1:10

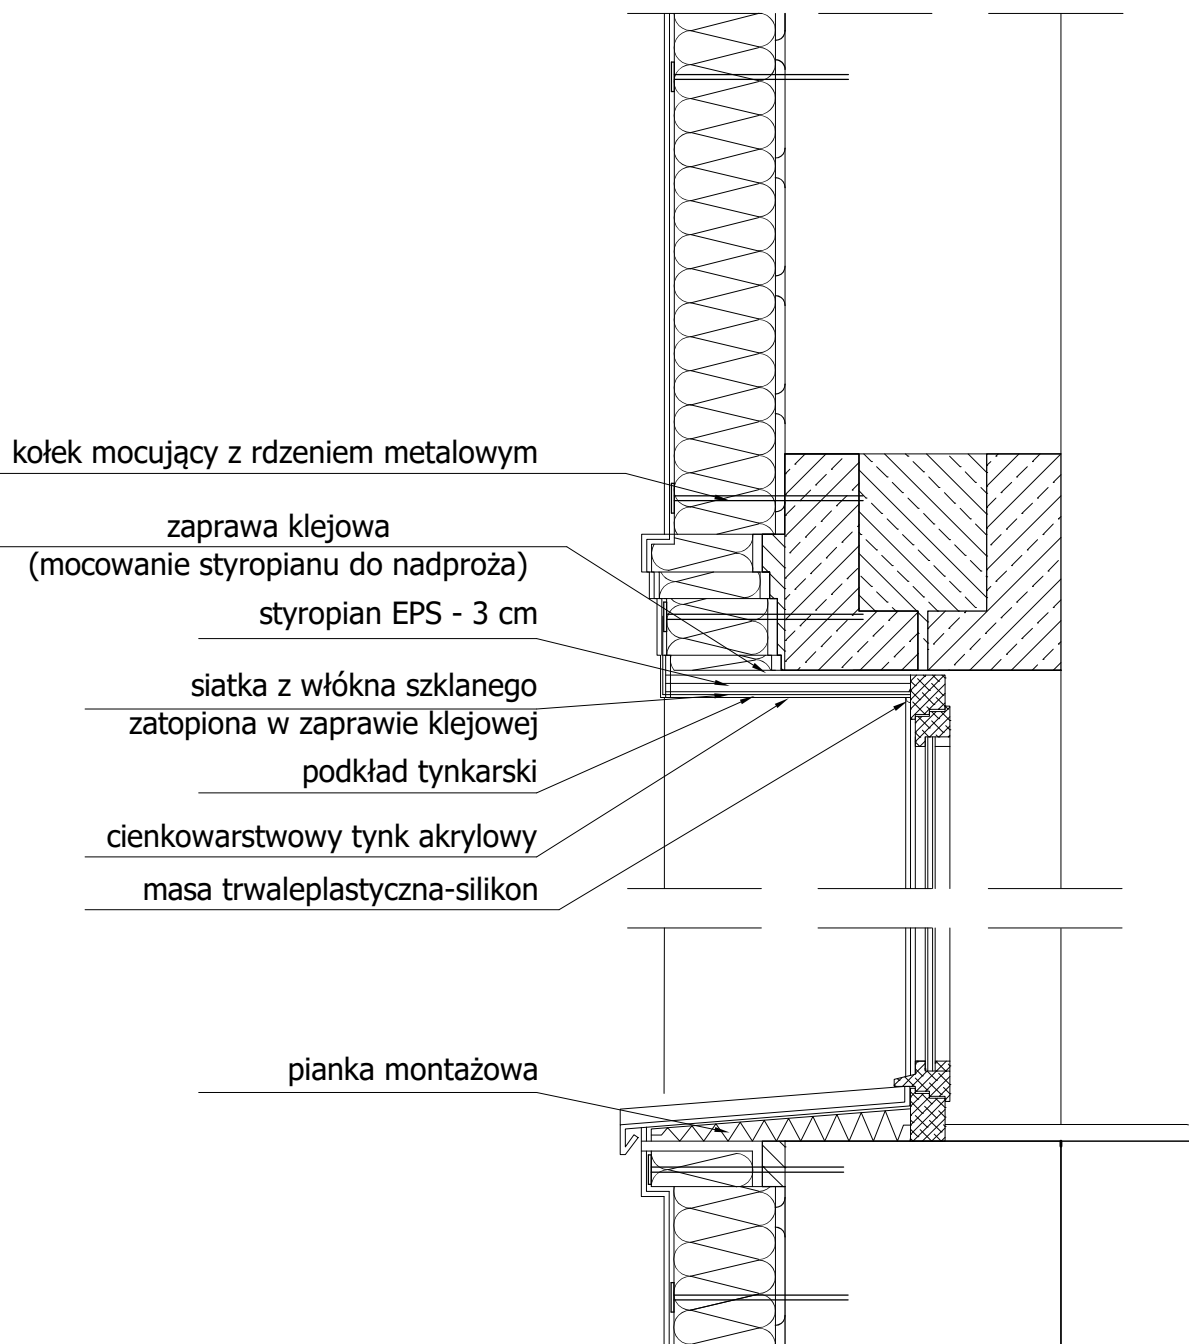

Wykonawca:	Firma Projektowa KONSPRO D.Obstarczyk; ul.Ceglana 3 Oświęcim		
Obiekt:	TERMOMODERNIZACJA BUDYNKU ZESPOŁU SZKOLNO PRZEDSZKOLNEGO W PODOLSKU na działkach 135, 136 obr. 0006 Podolsze, jedn.ew. 121309_5, Zator- obszar wiejski		Data: 03.2021r.
Tytuł rysunku:	<b>SZCZEGÓŁ OCIEPLENIA NADPROŻA I PODOKIENNIKA</b>		Skala: 1:10
Projektował Architektura:	Dariusz Obstarczyk Nr upr. w spec. arch. 104/91 B-B	Podpis:	Nr rys.: 18
Projektował Konstrukcja:	mgr inż. Michał Obstarczyk Nr upr. w spec. konstr.-bud. SLK/7038/PWBkb/17	Podpis:	
			FIRMA PROJEKTOWA <b>KONSPRO</b> 33 944 02 09 www.konspro.pl