


Korytarz 207 20 °C
10372W

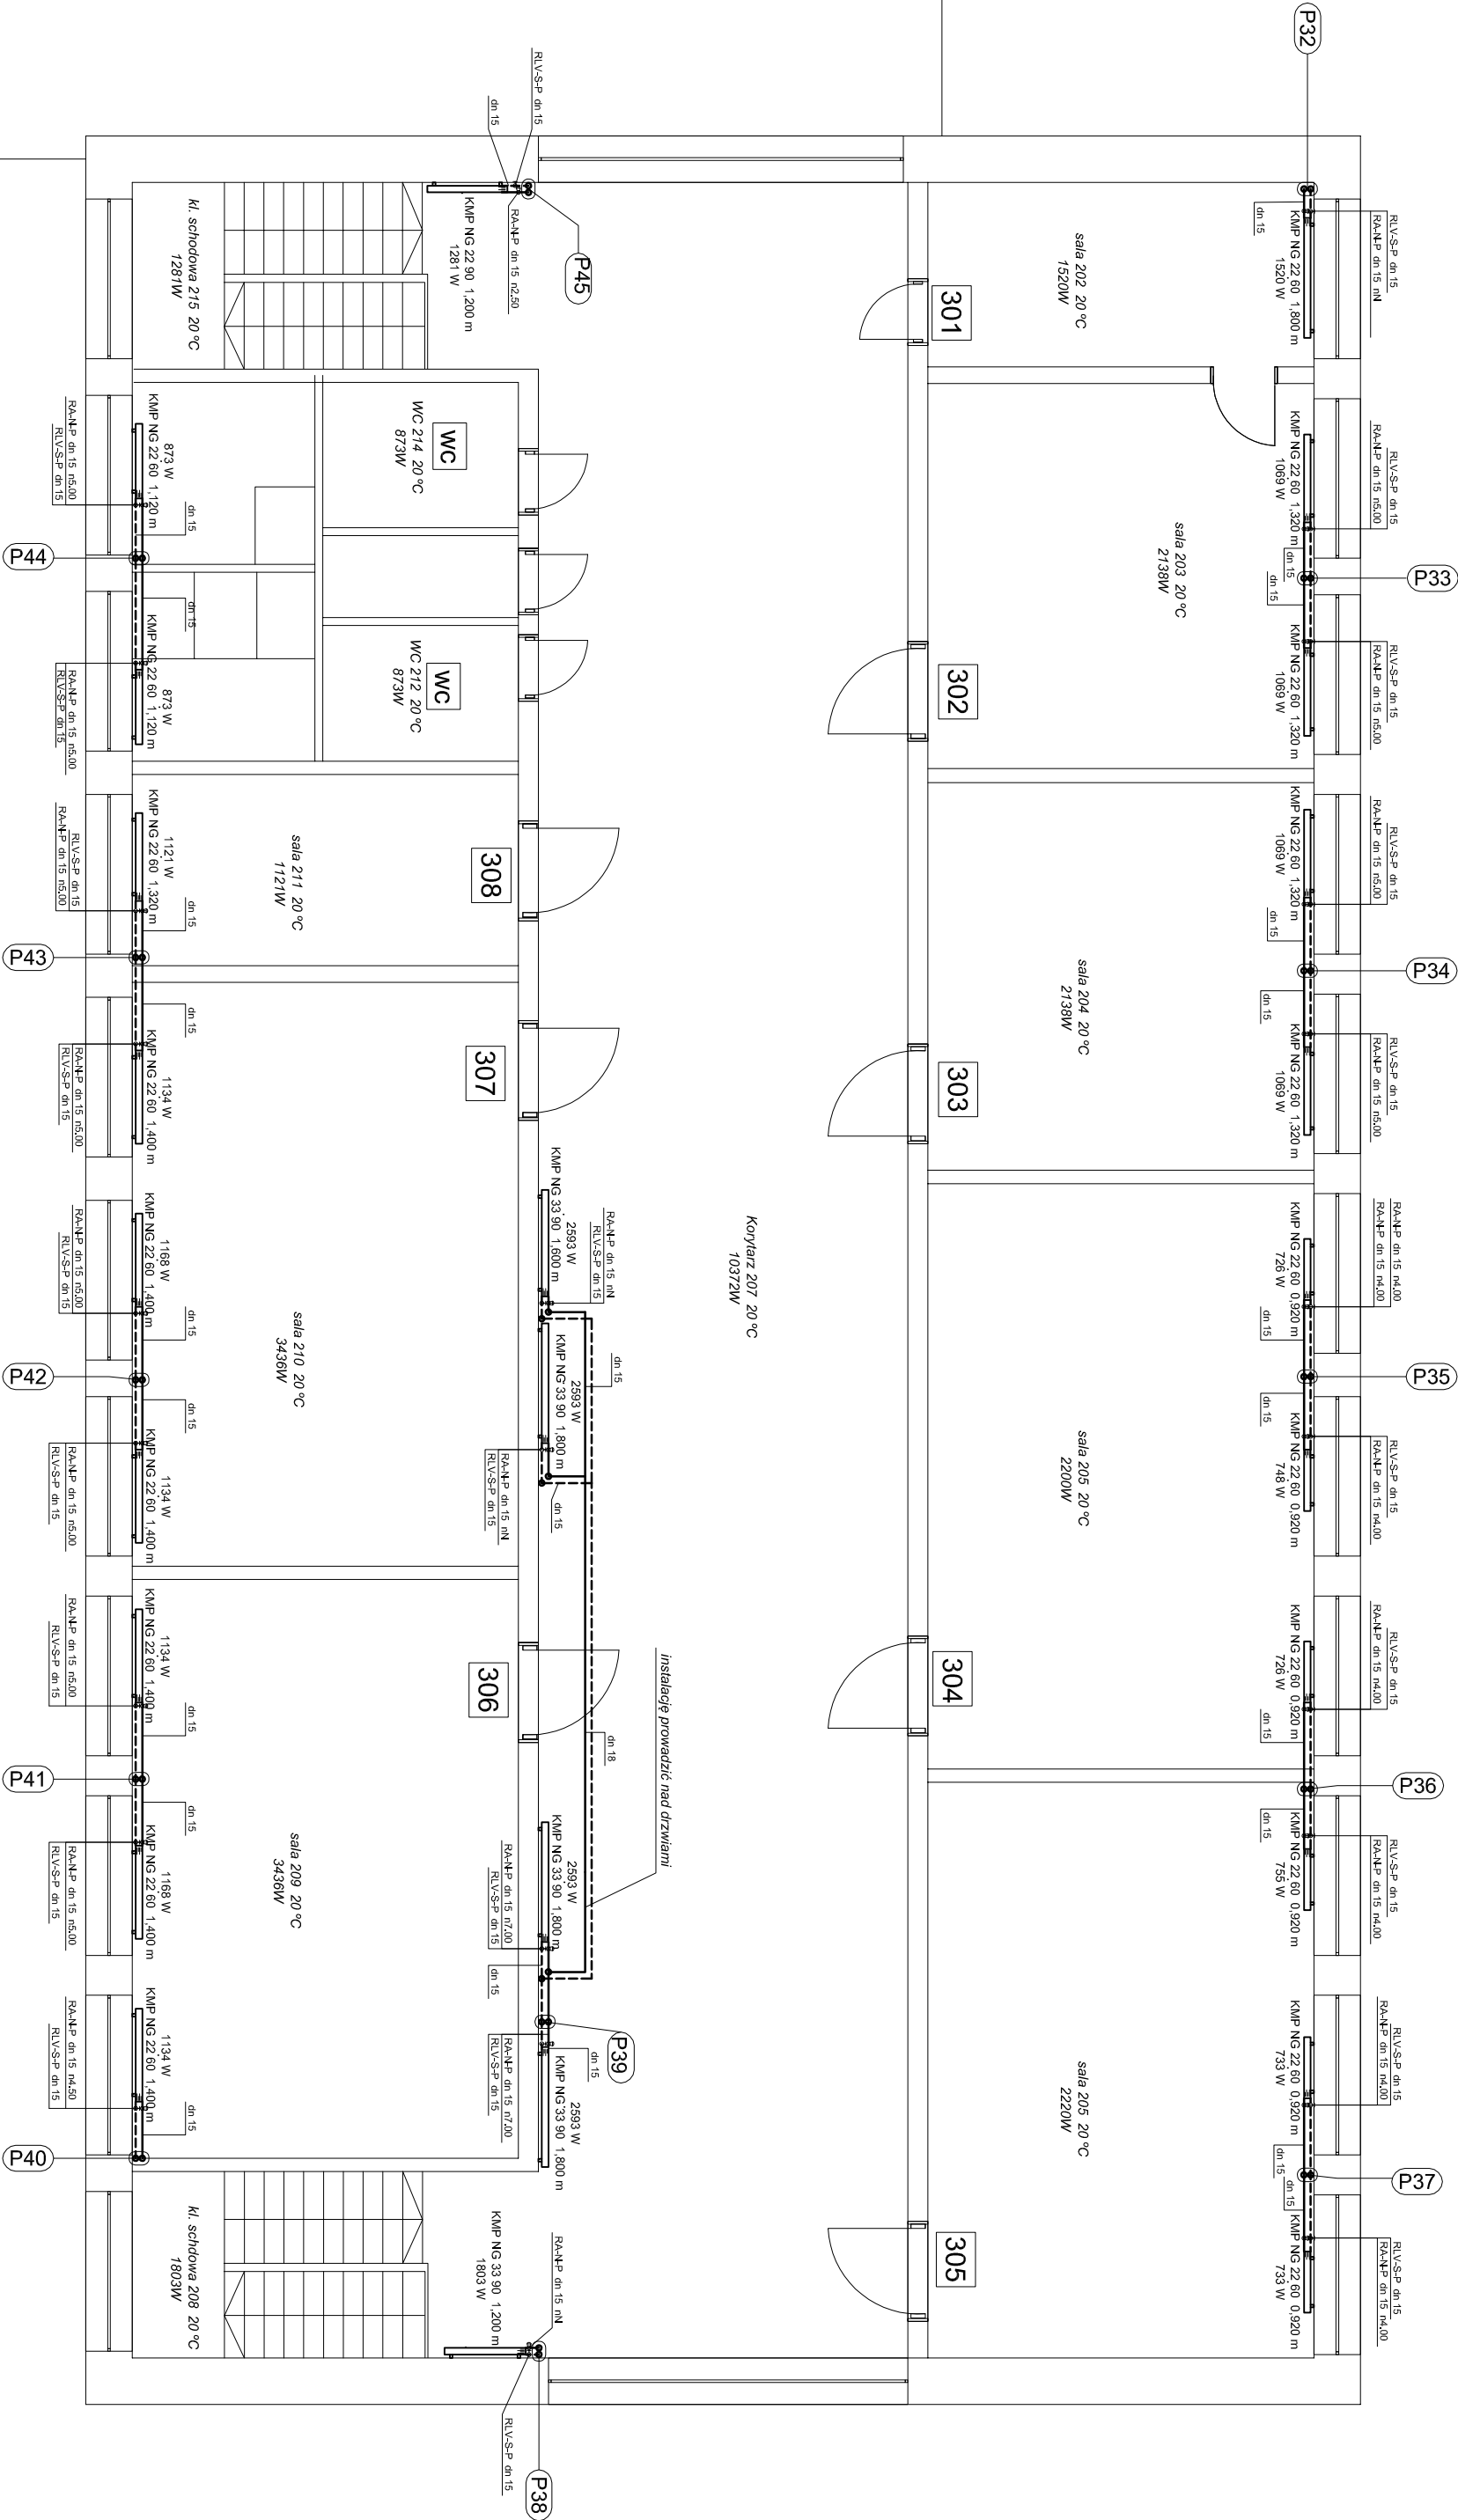

- UWAGI:
- Rysunki rozpatrywać łącznie - schematy, rzuty, aksometry itp
 - Wymiary sprawozdanie na budowie
 - Piony i przebiegi przez stropy/słupy wykonywać w miejscu przebiegu istniejących
 - Na grzejnikach w salach lekcyjnych, sali gimnastycznej, korytarzach, szatniach, zamontować osłony dostosowane wizualnie do wnętrza pomieszczenia

- LEGENDA:
- Grzejnik płytowy
 - Pion inst. c.o.
 - Inst. c.o. - zasilanie
 - Inst. c.o. - powrót

OBIEKT : MODERNIZACJA KOTŁOWNI GAZOWEJ I INSTALACJI C.O.
W BUDYNKU ZESPOŁU SZKÓŁ OGÓLNOKSZTAŁCĄCYCH W ZATORZE

INWESTOR : GMINA ZATOR
Plan Marszałka Józefa Piłsudskiego 1, 32-640 Zator

NAZWA RYSUNKU : Rozproszanie instalacji c.o. - rzut 2 piętra, bud. B

PROJEKTANT:

mgr inż. Monika Zimnóń

Uprawn./izba zawod.: MAP/0267/POOS/I/2

Uprawnienia budowlane do projektowania bez ograniczeń w specjalności

SPRAWDZAJĄCY:

mgr inż. Mateusz Ekiert

Uprawn./izba zawod.: MAP/0208/POOS/09

Uprawnienia budowlane do projektowania bez ograniczeń w specjalności

głównych, modernizacyjnych i klimatyzacyjnych

MZ PROJEKT MONIKA ZIMNÓŃ 30-639 KRAKÓW UL. ULBUŚKA 11/2, TEL.: +48 604 387 167

PROJEKT WYKONAWCZY
1:100

LICENCJA PROGRAMU:
ZW CAD STANDARD EDITION
nr licencji CCBI1A20

NR RYS.
S-04