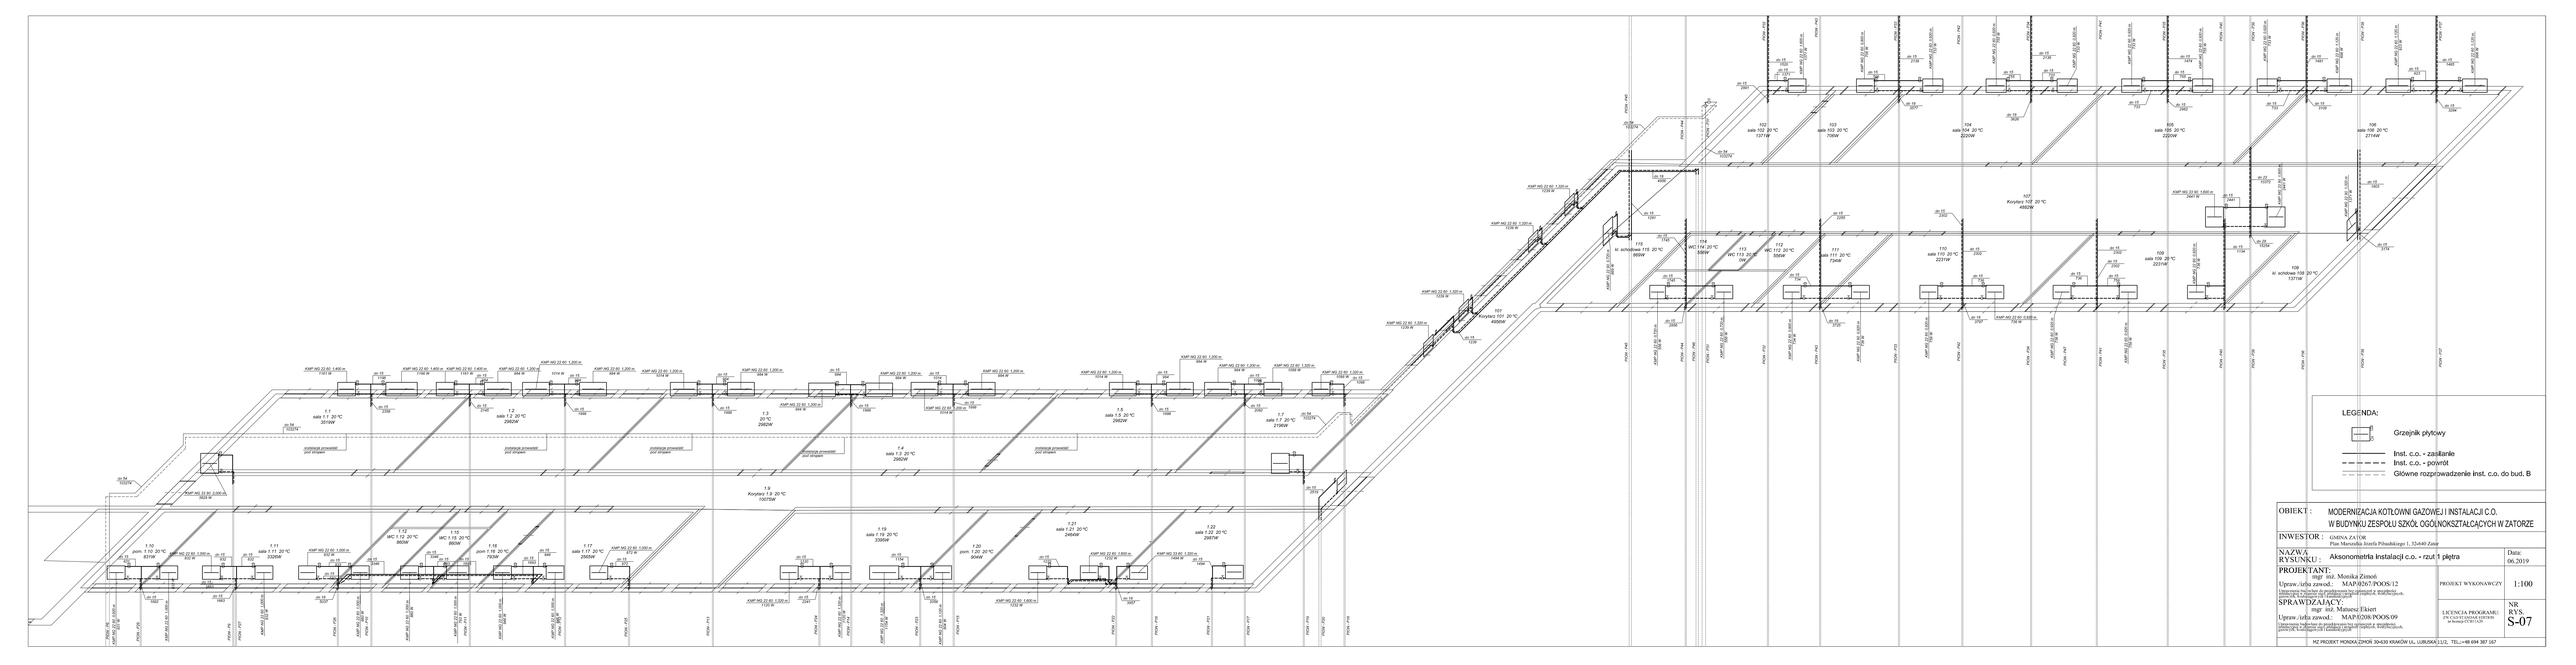

OBIEKT : MODERNIZACJA KOTŁOWNI GAZOWEJ I INSTALACJI C.O. W BUDYNKU ZESPOŁU SZKÓŁ OGÓLNOKSZTAŁCĄCYCH W ZATORZE

INWESTOR : GMINA ZATOŃ
Plac Marszałka Józefa Piłsudskiego 1, 32-640 Zator

NAZWA RYSUNKU : Aksonometria instalacji c.o. - rzut 1 piętra

Data: 06.2019

PROJEKTANT:
mgr inż. Monika Zimoń
Upraw.-izba zawod.: MAP/0307/POOS/12
Opracowanie chronione jest prawem autorskim i nie może być powielane ani wykorzystywane bez zgody autora.

SPRAWDZAJĄCY:
mgr inż. Mateusz Ekiert
Upraw.-izba zawod.: MAP/0208/POOS/09
Opracowanie chronione jest prawem autorskim i nie może być powielane ani wykorzystywane bez zgody autora.

PROJEKT WYKONAWCZY

1:100

LICENCJA PROGRAMU EN CAD STANDARD EDITION
na licencji CYPECAD

NR RYS. S-07

MZ PROJEKT HONDAJ ZIMOŃ 30-630 KRAKÓW UL. LUBOSKA 11/2, TEL.:+48 694 387 167