RZUT PARTERU
STAN PROJEKTOWANY
SKALA 1:50

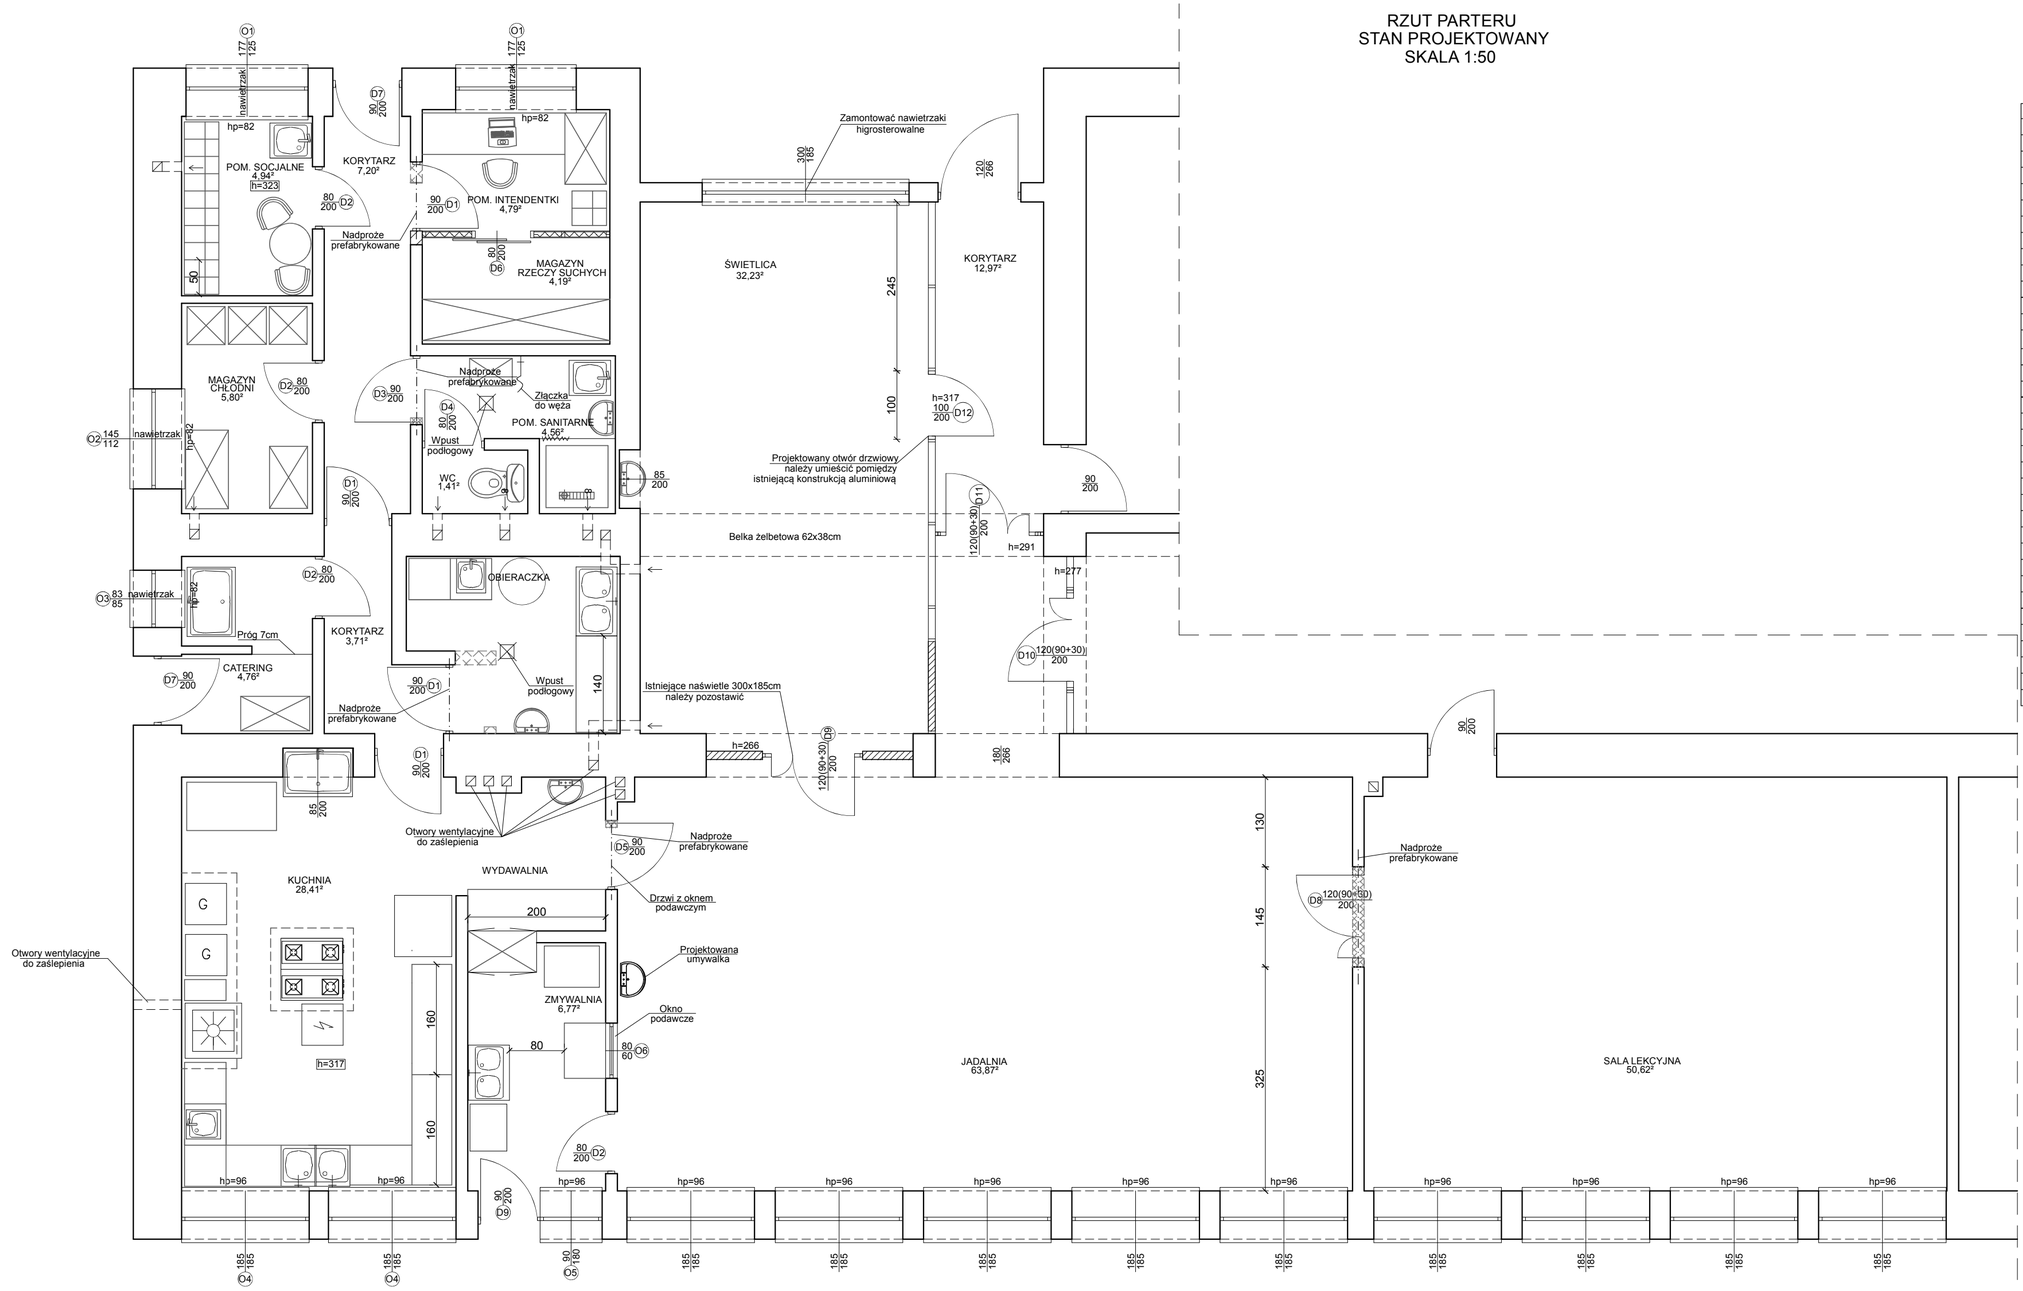

NR	FUNKCJA	POMIESZCZENIE	POW.	POSADZKA
	STANOWISKO OBRÓBKI JAJ	POMIESZCZENIE OBRÓBKI WSTĘPNEJ	7,12 m²	PŁYTKI CERAM.
1	Chłodziarka podblatowa			
2	Naświetlacz UV			
3	Pojemnik na odpadki umieszczony pod zlewem			
	Zlew jednokomorowy			
	OBIERALNIA			
3	Pojemnik na odpadki umieszczony pod zlewem			
4	Obieraczka do ziemniaków			
5	Stanowisko obróbki warzyw			
	Zlewozmywak dwukomorowy			
	KUCHNIA	KUCHNIA	28,41 m²	PŁYTKI CERAM.
6	Stanowisko obróbki potraw mącznych			
	Zlew jednokomorowy + blat roboczy			
7	STANOWISKO OBRÓBKI MIĘS			
3	Pojemnik na odpadki umieszczony pod zlewem			
	Zlew jednokomorowy + blat roboczy			
8	STANOWISKO OBRÓBKI RYB			
	Zlew jednokomorowy + blat roboczy			
	STANOWISKO TERMICZNEJ OBRÓBKI POTRAW			
9	Patelnia elektryczna			
10	Taboret gazowy			
11	Trzon kuchenny			
12	Taboret elektryczny			
13	piec konwekcyjno-parowy			
	STANOWISKO MYCIA NACZYŃ KUCHENNYCH			
14	Zlewozmywak głęboki			
15	Szafka na naczynia			
	ZMYWALNIA	ZMYWALNIA	6,77 m²	PŁYTKI CERAM.
16	Zmywarka gastronomiczna z wyparzaczem			
17	Szafa dwustronnie przelotowa			
	Zlewozmywak dwukomorowy 60x80			
3	Pojemnik na odpadki umieszczony pod zlewem			
	POZOSTAŁE WYPOSAŻENIE			
18	Chłodziarka			
19	Szafka na produkty suche			
20	Szafka na naczynia cateringowe			

STOŁÓWKA	63,87 m²	PŁYTKI CERAM.
POM. SOCJALNE	4,94 m²	PŁYTKI CERAM.
WC	1,41 m²	PŁYTKI CERAM.
CATERING	4,76 m²	PŁYTKI CERAM.
MAGAZYN CHŁODNI	5,80 m²	PŁYTKI CERAM.
MAGAZYN RZECZY SUCHYCH	4,19 m²	PŁYTKI CERAM.
POM. SANITARNE	6,56 m²	PŁYTKI CERAM.
POM. INTENDENTKI	4,79 m²	PŁYTKI CERAM.
KORYTARZ 1	7,20 m²	PŁYTKI CERAM.
KORYTARZ 2	3,71 m²	PŁYTKI CERAM.
SUMA	149,53 m²	

WYBURZENIA

ŚCIANA Z PŁYT G-K GR. 10cm

ŚCIANA DO ZAMUROWANIA

Wykonawca:	Firma Projektowa KONSPRO Dariusz Obstarczyk, ul.Ceglana 3 Oświęcim		
Obiekt:	MODERNIZACJA POMIESZCZEŃ WĘZŁA ŻYWIENIOWEGO W ZESPOLE SZKÓŁ OGÓLNOKSZTAŁCĄCYCH PRZY UL. KONGRESOWEJ W ZATORZE Dz. 258 obr. 0004 Zator, 121309_4 Zator-miasto		Data: 06.2019r.
Tytuł rysunku:	RZUT KUCHNI - STAN PROJEKTOWANY ARCHIKTEKTURA		Skala: 1:50
Projektował:	Dariusz Obstarczyk Nr upr. w spec. arch. 104/91 B-B	Podpis:	Nr rys.: 3
	mgr inż. Michał Obstarczyk Nr upr. w spec. konstr.-bud. SLK/7038/PWBKb/17	Podpis:	FIRMA PROJEKTOWA KONSPRO www.konspro.pl konspro@interia.pl