


ELEWACJA WSCHODNIA
- Inwentaryzacja
Skala 1:100

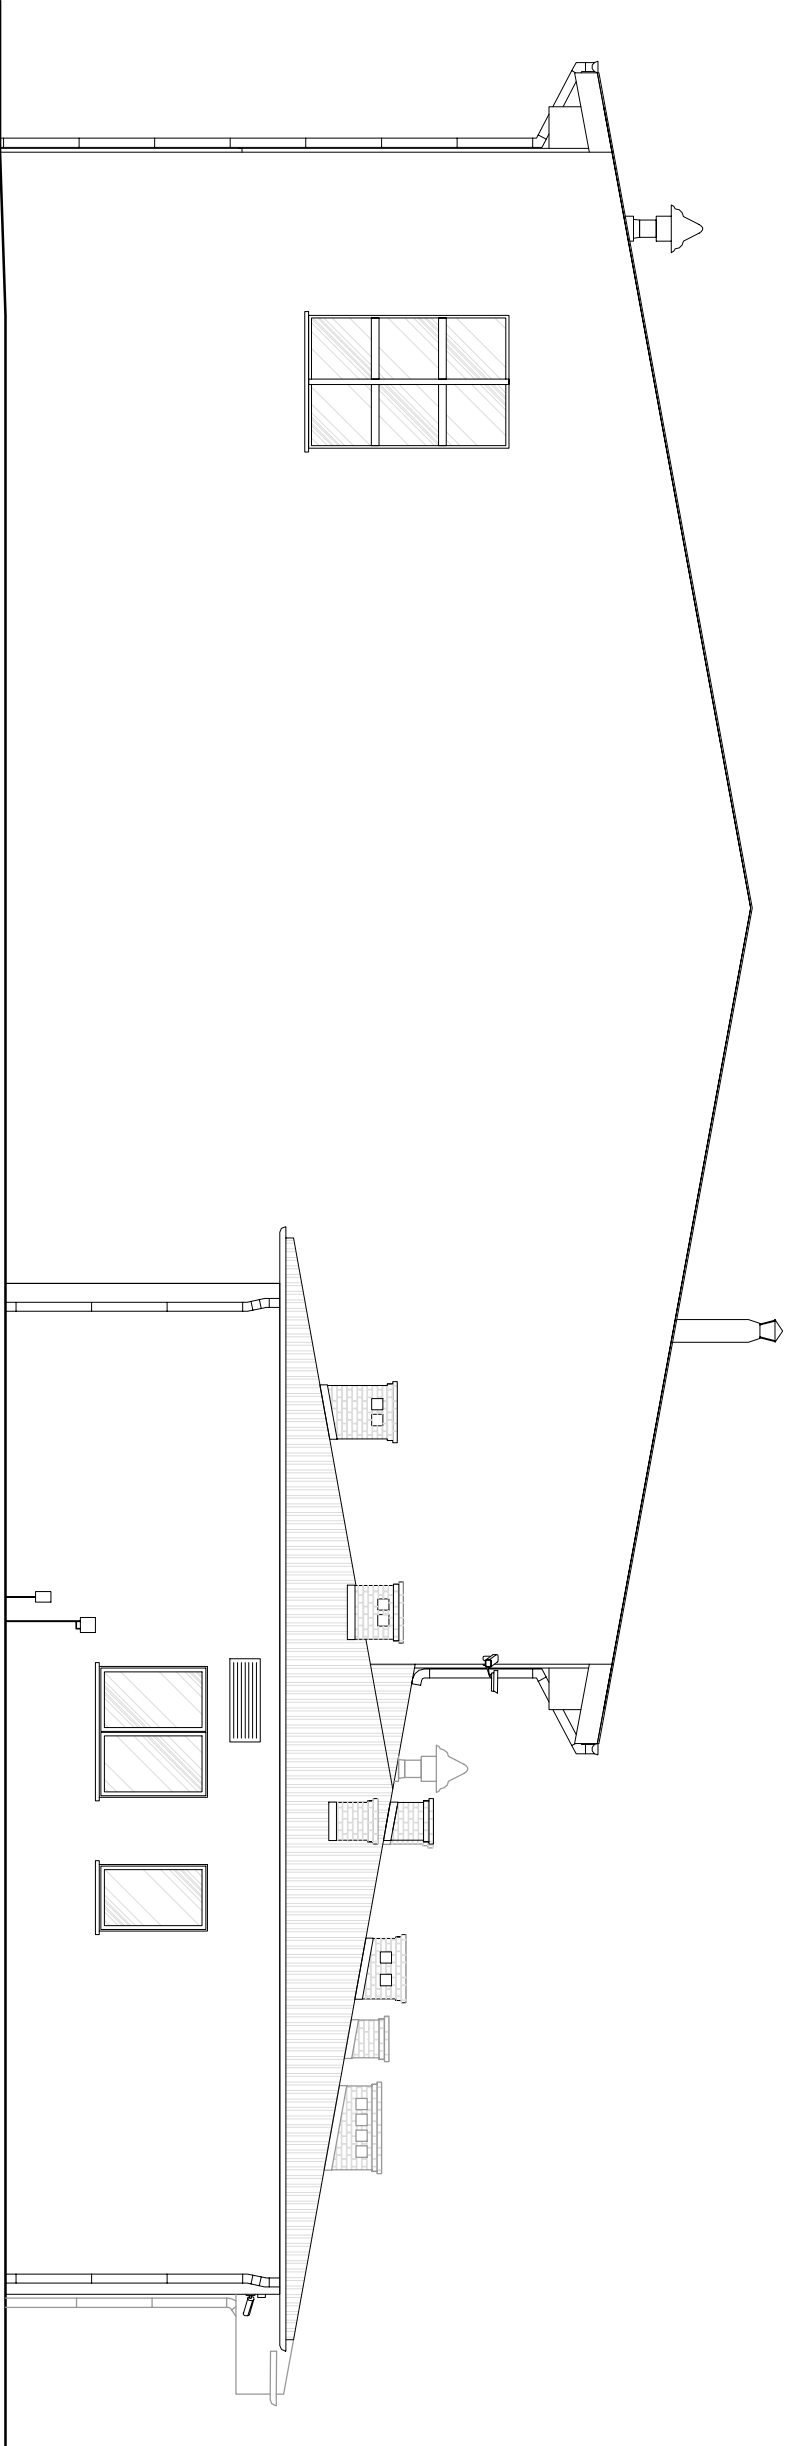

Wykonawca:	Firma Projektowa KONSPRO D.Obstarczyk; ul.Ceglana 3 Oświęcim		
Obiekt:	PROJEKT TERMOMODERNIZACJI BUDYNKU HALI SPORTOWEJ PRZY ZESPOLE SZKÓŁ OGÓLNO-KSZTAŁCĄCYCH IM. MIKOŁAJA KOPERNIKA W ZATORZE ZLOKALIZOWANEJ PRZY UL. KONGRESOWEJ 11 W ZATORZE Na działkach nr 258, 257, 311/1, obręb 4j, ew. 121309, 4 Zator-miasto		Data: 03.2021r.
Tytuł rysunku:	ELEWACJA WSCHODNIA - Inwentaryzacja	Skala:	1:100
Projektował	Dariusz Obstarczyk	Podpis:	Nr rys.: 7
Architektura:	Nr upr. w spec. arch. 104/91 B-B		
Projektował	Nr upr. w spec. konstr. 88/91 B-B	Podpis:	
Konstrukcja:	mgr inż. Michał Obstarczyk		
Opracował:	Nr upr. w spec. konstr.-bud. SLK/7038/PWBk/17	Podpis:	
	mgr inż. Marta Pilszak		
			FIRMA PROJEKTOWA KONSPRO 31 641 02 09 www.konspro.pl