


PRZEKRÓJ A-A - Stan projektowany
Skala 1:100

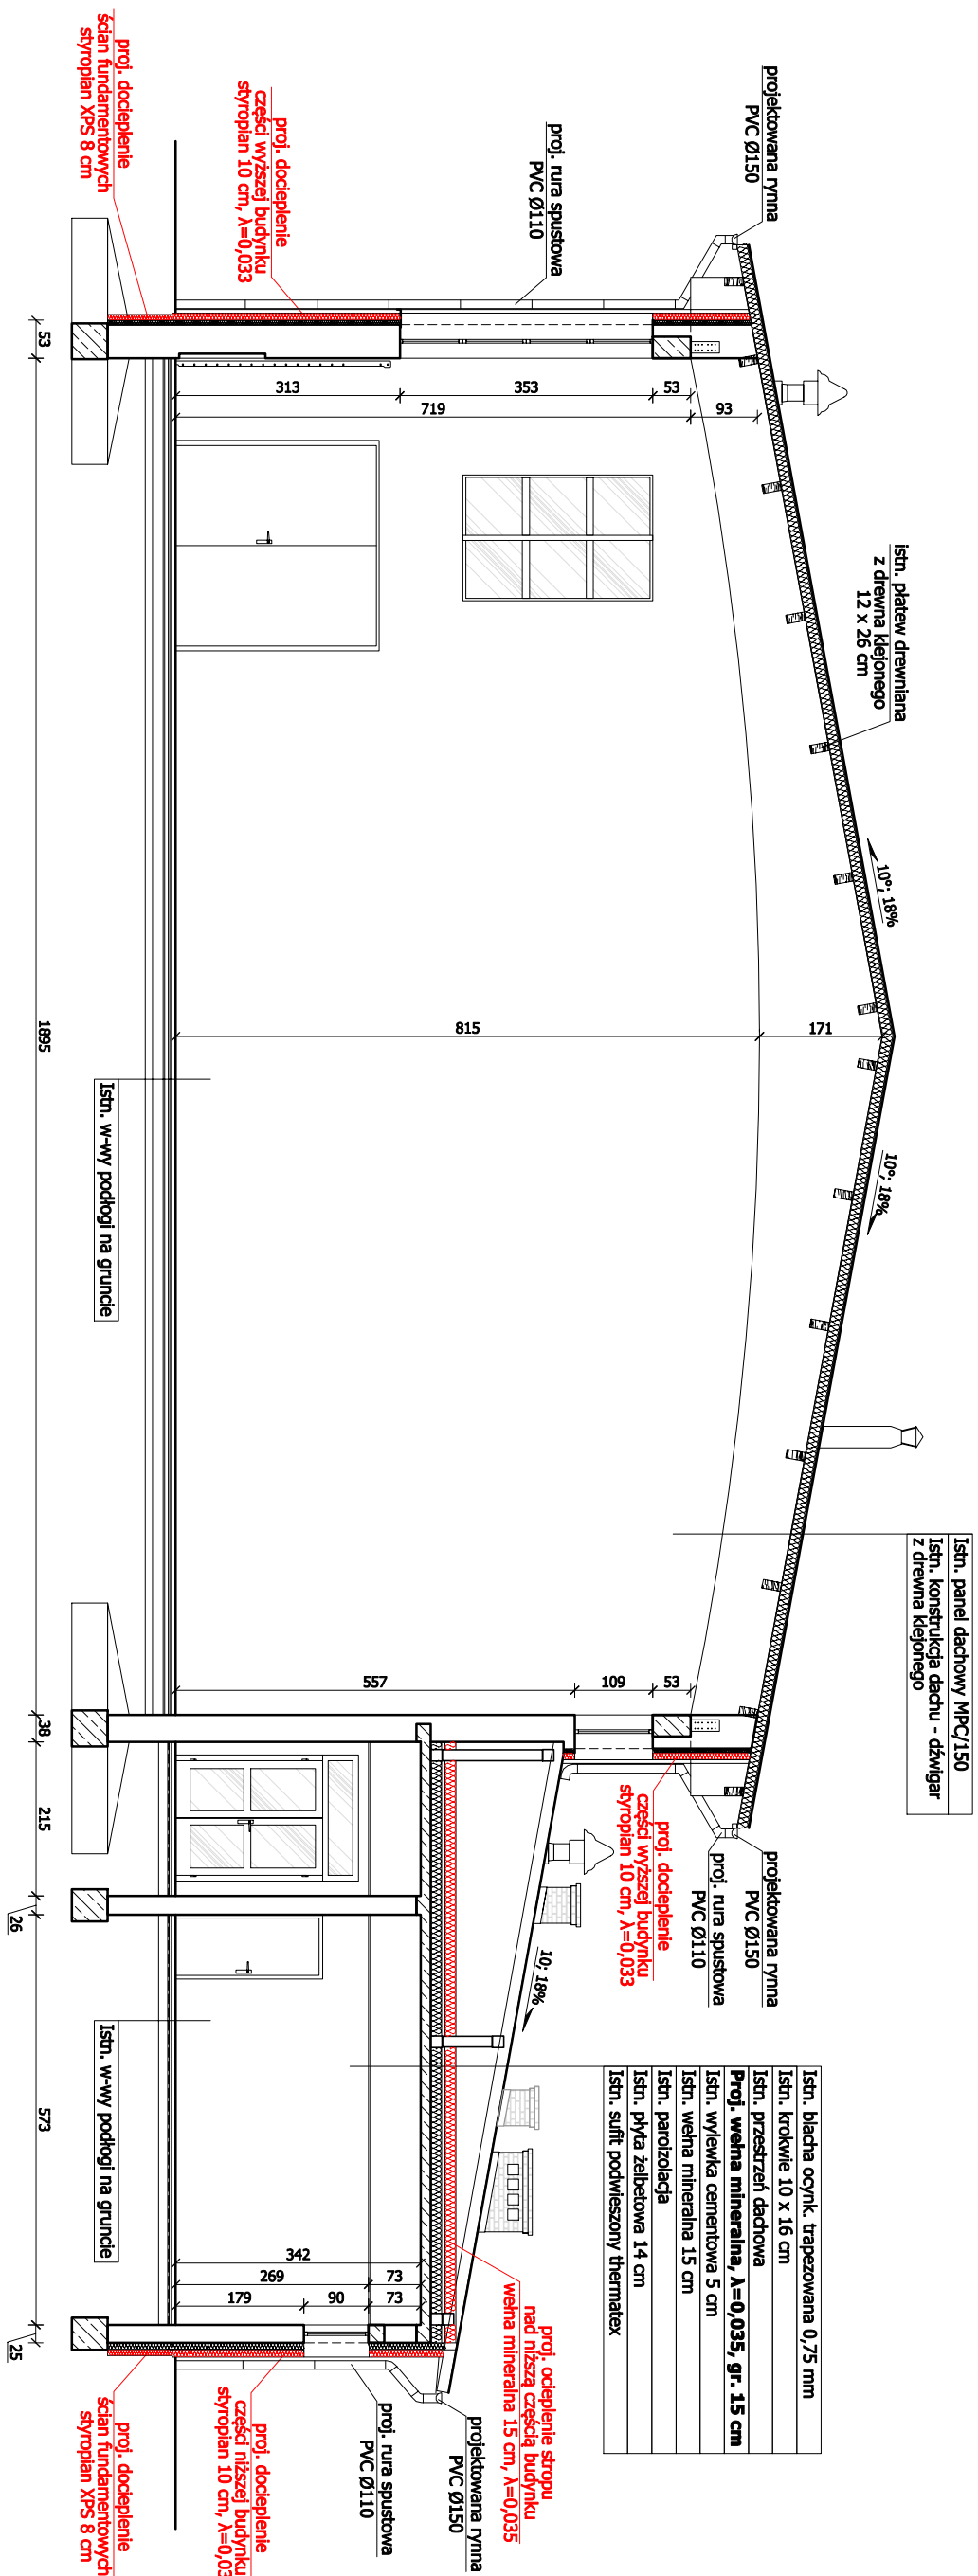

Wykonawca:	Firma Projektowa KONSPRO D.Obstarczczyk; ul.Ceglana 3 Oświęcim	Data:	03.2021r.
Obiekt:	PROJEKT TERMOMODERNIZACJI BUDYNKU HALI SPORTOWEJ PRZY ZESPOLE SZKOL OGÓLNO- KSZTAŁCĄCYCH IM. MIKOŁAJA KOPERNIKA W ZATORZE ZLOKALIZOWANEJ PRZY UL. KONGRESOWEJ 11 W ZATORZE Na działkach nr 258, 257, 311/1; obręb 4; j.e.w. 1213109_4 Zator-miasto		
Tytuł rysunku:	PRZEKRÓJ A-A - Stan projektowany	Skala:	1:100
Projektował Architektura:	Dariusz Obstarczyk Nr upr. w spec. arch. 104/91 B-B	Podpis:	
Projektował Konstrukcja:	mgr inż. Michał Obstarczyk Nr upr. w spec. konstr. 88/91 B-B	Podpis:	11
Opracował:	mgr inż. Marta Płiszak	Podpis:	
			FIRMA PROJEKTOWA KONSPRO 3346 27 29 www.konspro.pl