


ELEWACJA POŁUDNIOWA  
- Stan projektowany  
Skala 1:100

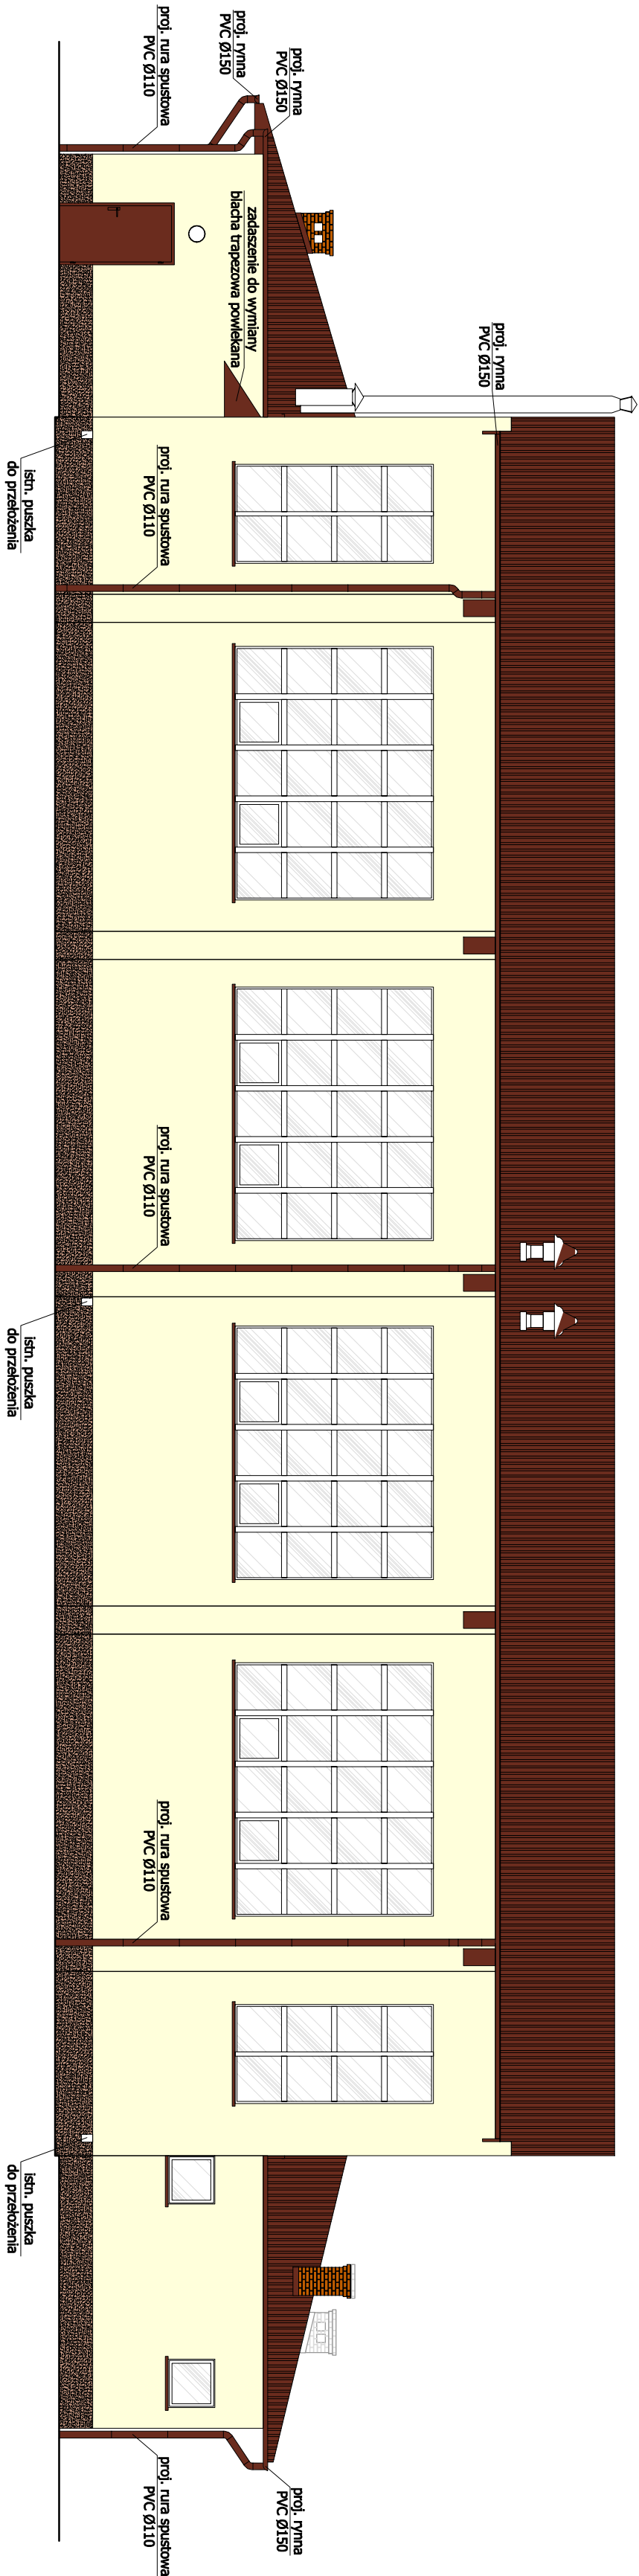

Wykonawca:	Firma Projektowa KONSPRO D.Obstarczyk; ul.Ceglana 3 Oświęcim			Data:
Obiekt:	PROJEKT TERMOMODERNIZACJI BUDYNKU HALI SPORTOWEJ PRZY ZESPOLE SZKÓŁ OGÓLNO-KSZTAŁCĄCYCH IM. MIKOŁAJA KOPERNIKA W ZATORZE ZLOKALIZOWANEJ PRZY UL. KONGRESOWEJ 11 W ZATORZE Na działkach nr 258, 257, 311/1; obręb 4; j.ew. 121309_4 Zator-miasto			03.2021r.
Tytuł rysunku:	ELEWACJA POŁUDNIOWA - Stan projektowany			Skala: 1:100
Projektował Architektura:	Dariusz Obstarczyk Nr upr. w spec. arch. 104/91 B-B	Podpis:	Nr rys.: 13	
Projektował Konstrukcja:	mgr inż. Michał Obstarczyk Nr upr. w spec. konstr. 88/91 B-B	Podpis:		
Opracował:	mgr inż. Marta Piszczak Nr upr. w spec. konstr.-bud. SLK/7038/PWBKb/17	Podpis:		
FIRMA PROJEKTOWA KONSPRO ul.Ceglana 3 OŚWIECIM				