


PRZEKRÓJ A-A - Inwentaryzacja

Skala 1:100

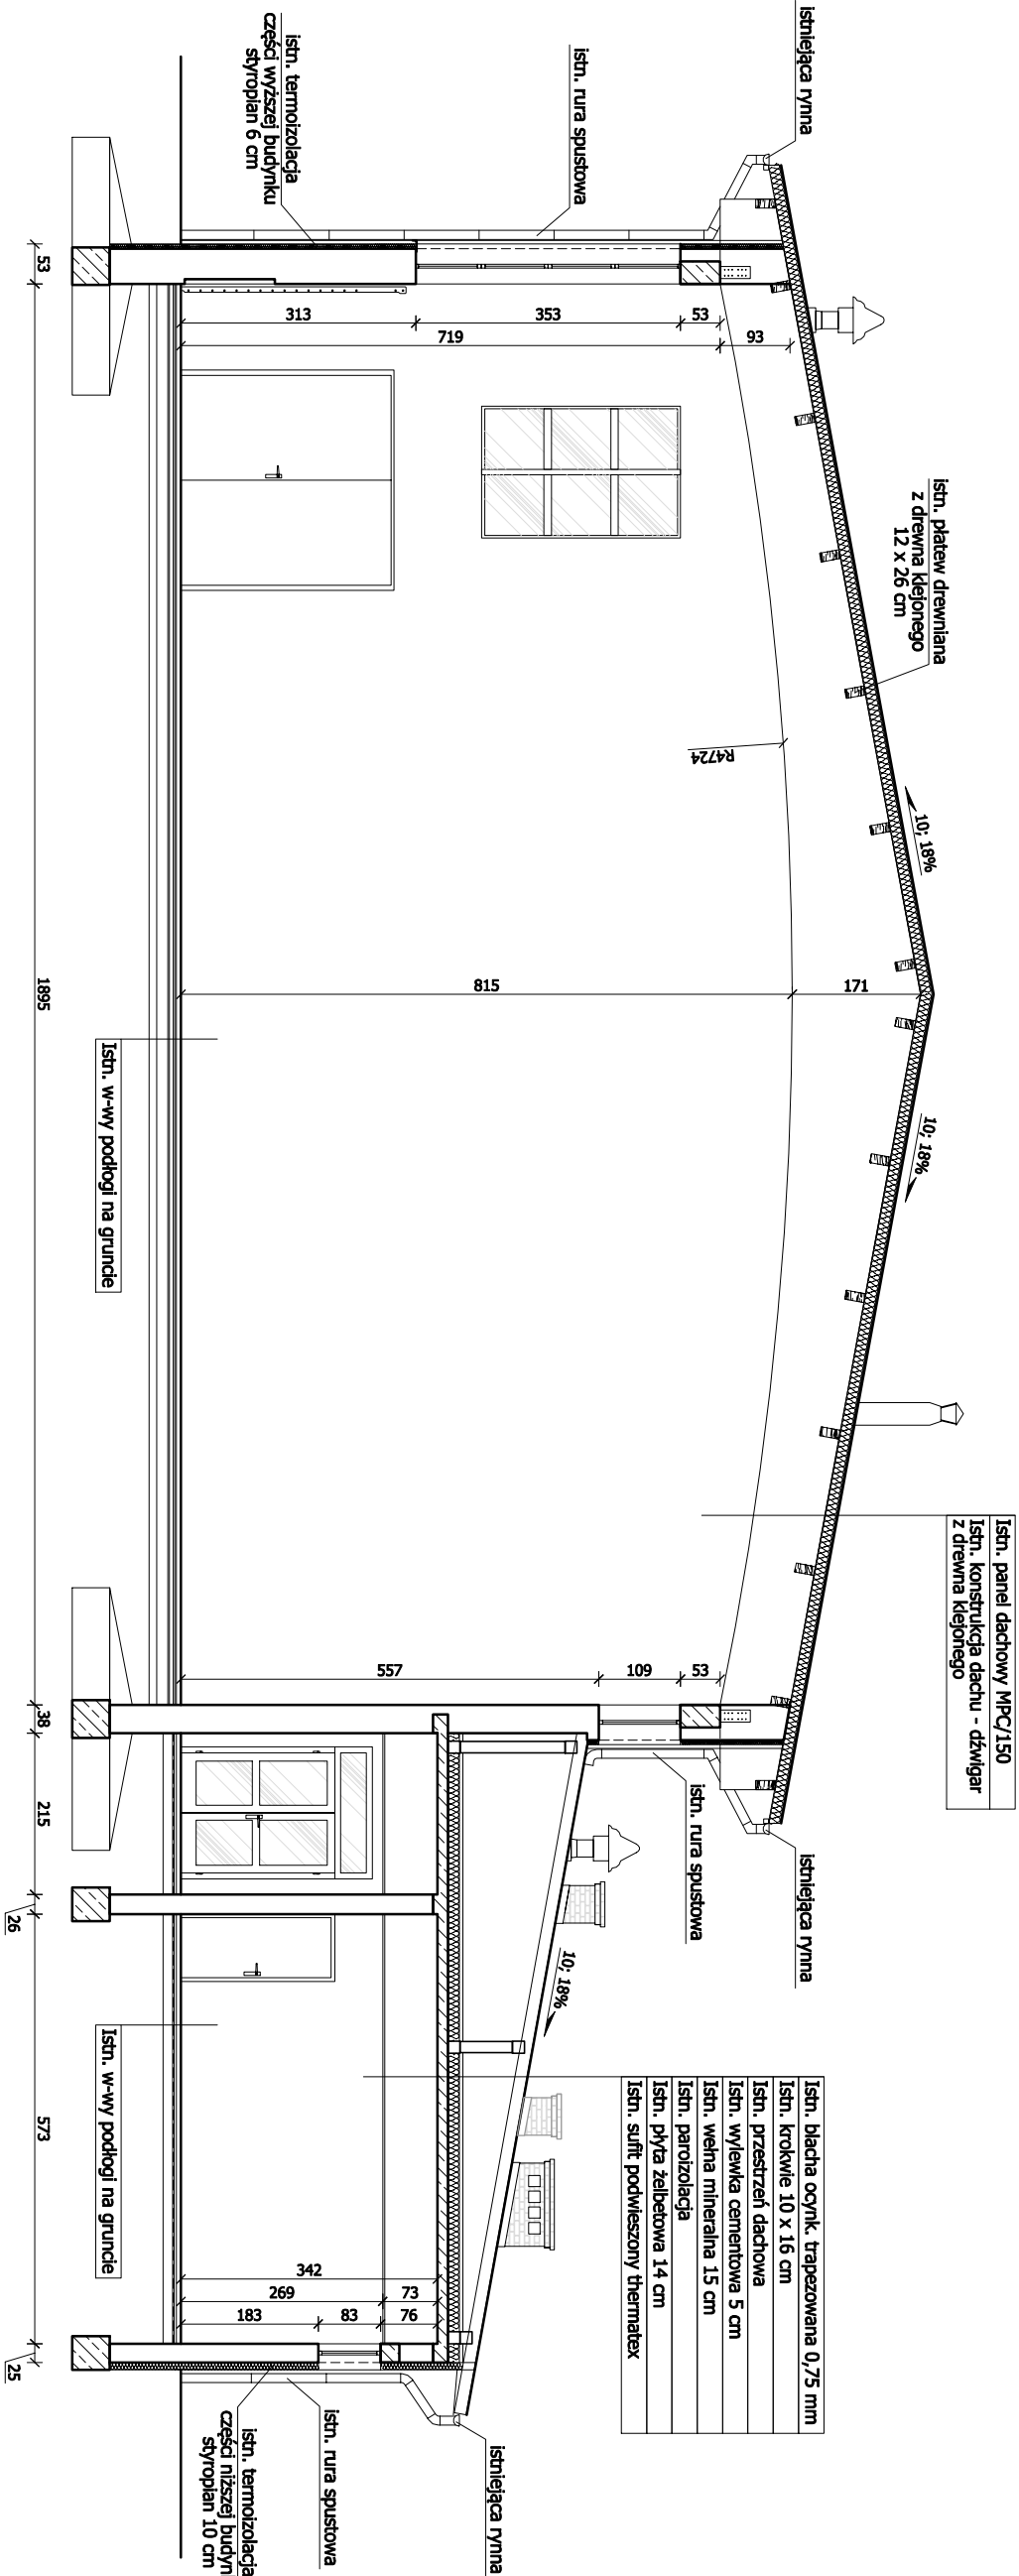

| | | | |
|----------------|--|----------|--|
| Wykonawca: | Firma Projektowa KONSPRO D.Obstarczyk; ul.Ceglana 3 Oświęcim | Data: | 03.2021r. |
| Obiekt: | PROJEKT TERMOMODERNIZACJI BUDYNKU HALI SPORTOWEJ PRZY ZESPOLE SZKÓŁ OGÓLNO-KSZTAŁCĄCYCH IM. MIKOŁAJA KOPERNIKA W ZATORZE ZLOKALIZOWANEJ PRZY UL. KONGRESOWEJ 11 W ZATORZE Na działkach nr 258, 257, 311/1; obręb 4; j.ew. 121309, 4 Zator-miasto | Skala: | 1:100 |
| Tytuł rysunku: | PRZEKRÓJ A-A - Inwentaryzacja | Nr rys.: | 4 |
| Projektował: | Dariusz Obstarczyk | Podpis: | |
| Architektura: | Nr upr. w spec. arch. 104/91 B-B | Podpis: | |
| Projektował: | mgr inż. Michał Obstarczyk | Podpis: | |
| Konstrukcja: | Nr upr. w spec. konstr.-bud. SLK/7038/PWBko/17 | Podpis: | |
| Opracował: | mgr inż. Marta Pilszak | Podpis: | |
| | | | FIRMA PROJEKTOWA KONSPRO 31 441 02 09 www.konspro.pl |