


SZCZEGÓŁ OCIEPLENIA W STREFIE COKOŁU

Skala 1:10

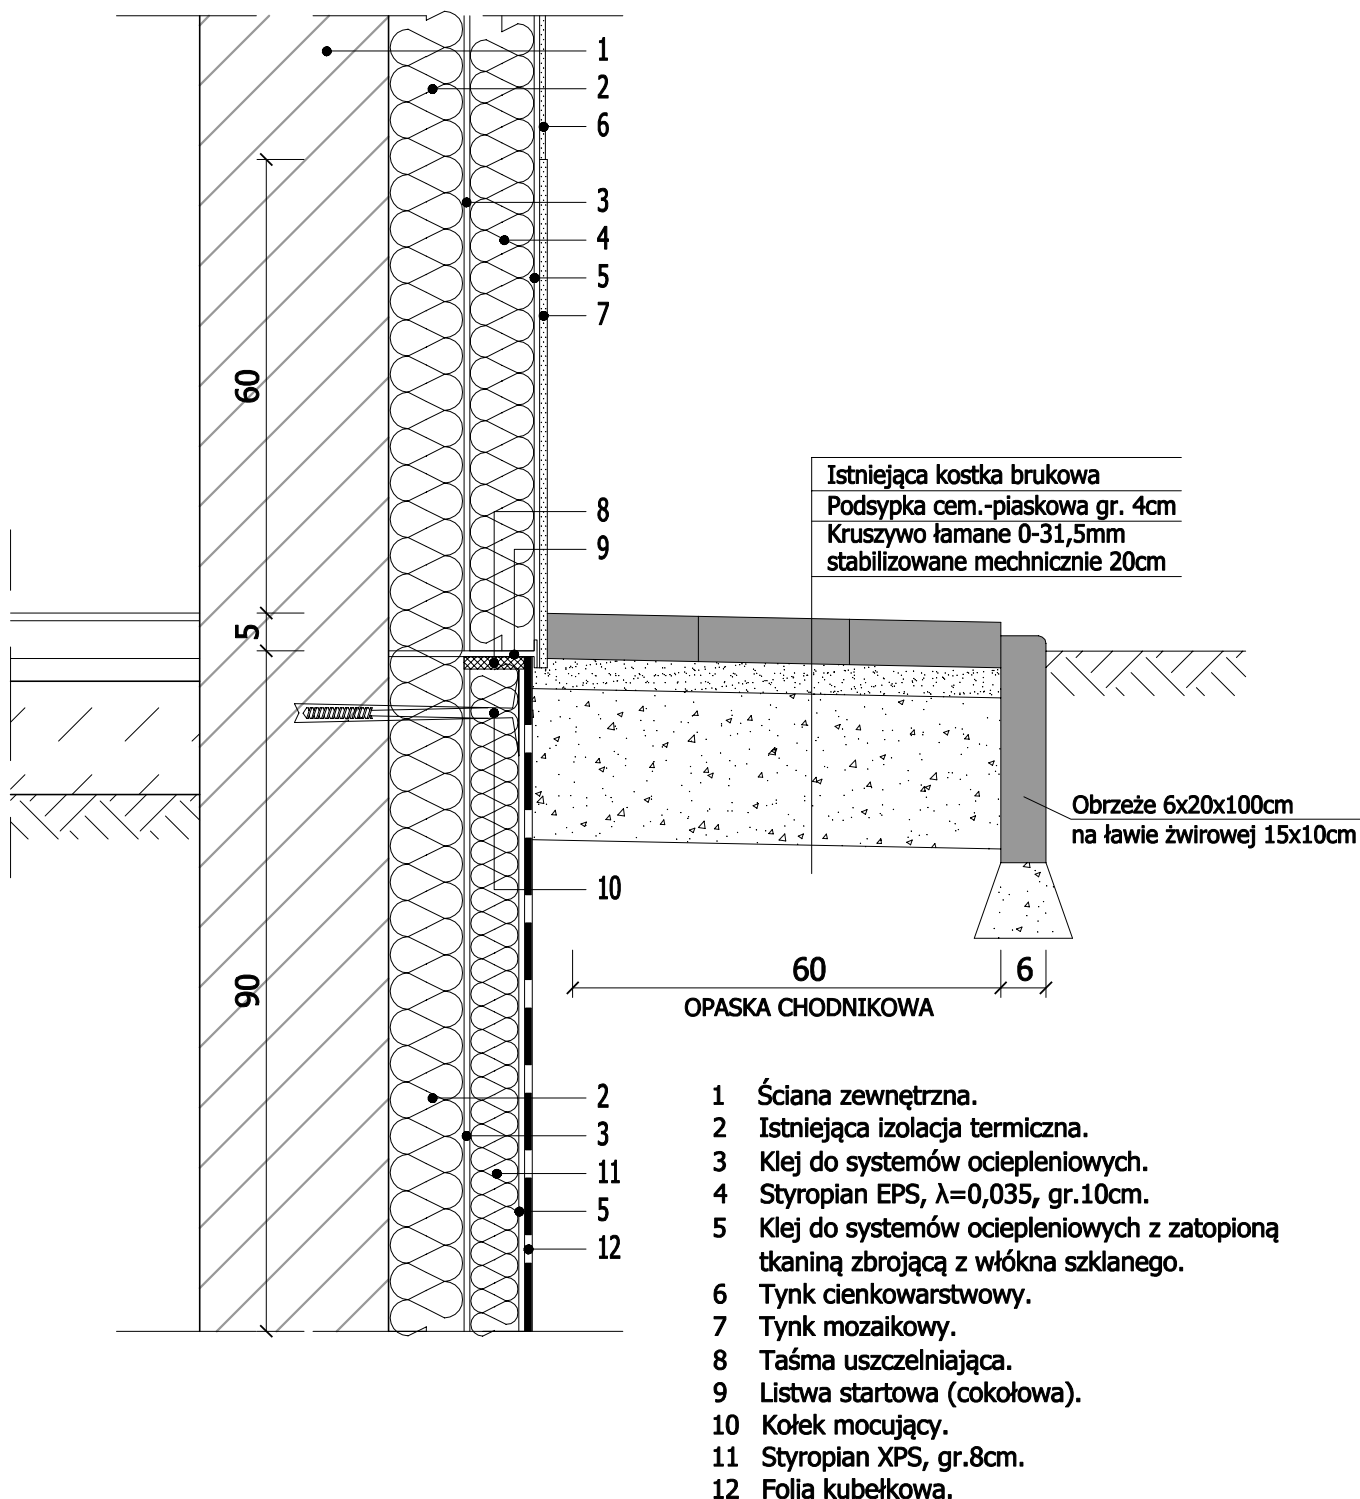

Wykonawca:	Firma Projektowa KONSPRO D.Obstarczyk; ul.Ceglana 3 Oświęcim		
Obiekt:	PROJEKT TERMOMODERNIZACJI BUDYNKU HALI SPORTOWEJ PRZY ZESPOLE SZKÓŁ OGÓLNO-KSZTAŁCĄCYCH IM. MIKOŁAJA KOPERNIKA W ZATORZE ZLOKALIZOWANEJ PRZY UL. KONGRESOWEJ 11 W ZATORZE Na działkach nr 258, 257, 311/1; obręb 4; j.ew. 121309_4 Zator-miasto	Data:	03.2021r.
Tytuł rysunku:	SZCZEGÓŁ OCIEPLENIA W STREFIE COKOŁU		Skala: 1:10
Projektował Architektura:	Dariusz Obstarczyk Nr upr. w spec. arch. 104/91 B-B	Podpis:	Nr rys.: 23
Projektował Konstrukcja:	mgr inż. Michał Obstarczyk Nr upr. w spec. konstr.-bud. SLK/7038/PWBKb/17	Podpis:	
Opracował:	mgr inż. Marta Piłszak	Podpis:	FIRMA PROJEKTOWA KONSPRO 33 944 02 09 www.konspro.pl