



PLAN SYTUACYJNY
Skala 1:500

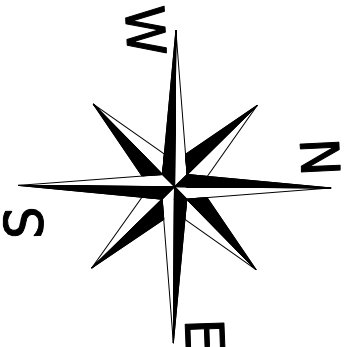

LEGENDA


Elementy istniejące:

- 258
NUMER DZIAŁKI
GRANICE WŁASNOŚCI
SIEĆ WODOCIĄGOWA
SIEĆ KANALIZACyjNA SANITARNA
SIEĆ KANALIZACyjNA DESZCZOWA
SIEĆ ENERGETYCZNA
SIEĆ TELEKOMUNIKACYJNA
SIEĆ GAZOWA
OPRAWY OŚWIETLENIOWE

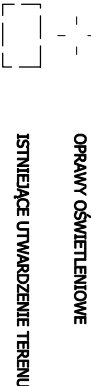

Elementy będące tematem opracowania:

- BUDYNKI OBJĘTE PROJEKTEM
TERMOMODERNIZACJI
A - CZEŚĆ NOWSZA SZKOŁY
B - PRZEMIAŁKA
C - CZEŚĆ STARSZA SZKOŁY
D - SALA GIMNASTYCZNA

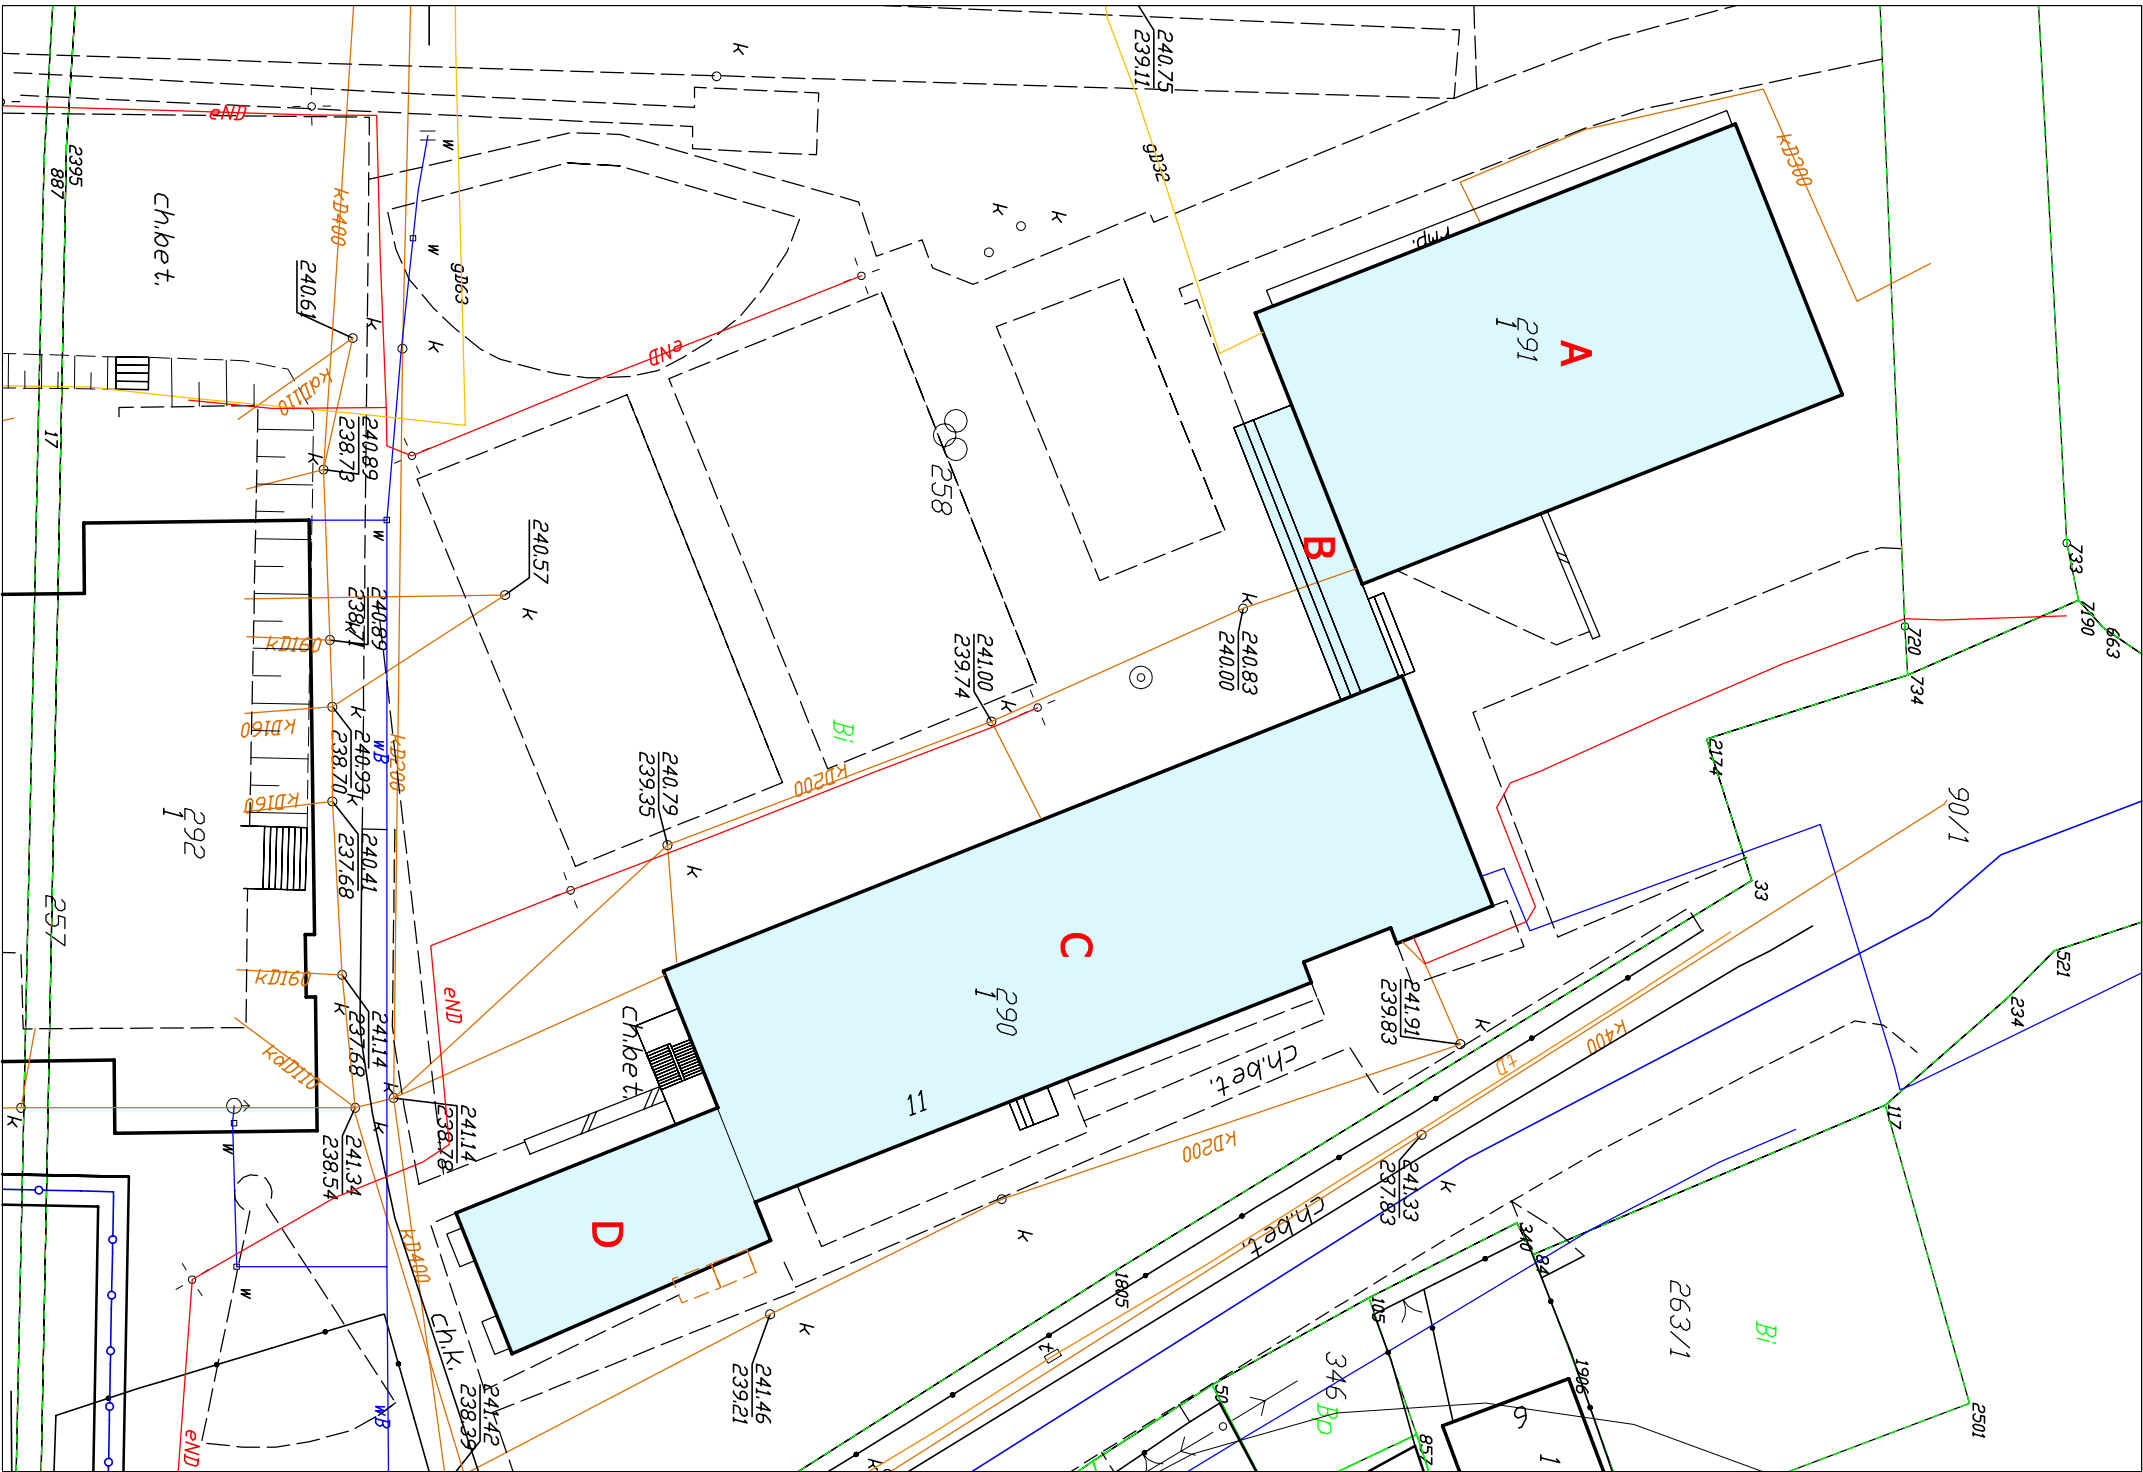

Wykonawca:	Firma Projektowa KONSPRO D.Obstarczyk; ul.Ceglana 3 Oświęcim	Data:	03.2021r.
Obiekt:	TERMOMODERNIZACJA BUDYNKÓW ZESPOŁU SZKÓŁ OGÓLNOKSZTAŁCĄCYCH W ZATORZE Dz. nr 258; obręb 0004 Zator; j.e.w. 121309_4 Zator-mieście		
Tytuł rysunku:	PLAN SYTUACYJNY	Skala:	1:500
Zespół projektowy:	Dariusz Obstarczyk Nr upr. w spec. arch. 104/91 B-B mgr inż. Michał Obstarczyk Nr upr. w spec. konstr.-bud. SLK/7038/PWBKb/17	Podpis:	Nr rys.: 1
			FIRMA PROJEKTOWA KONSPRO 31-401-02-09 www.konspro.pl