

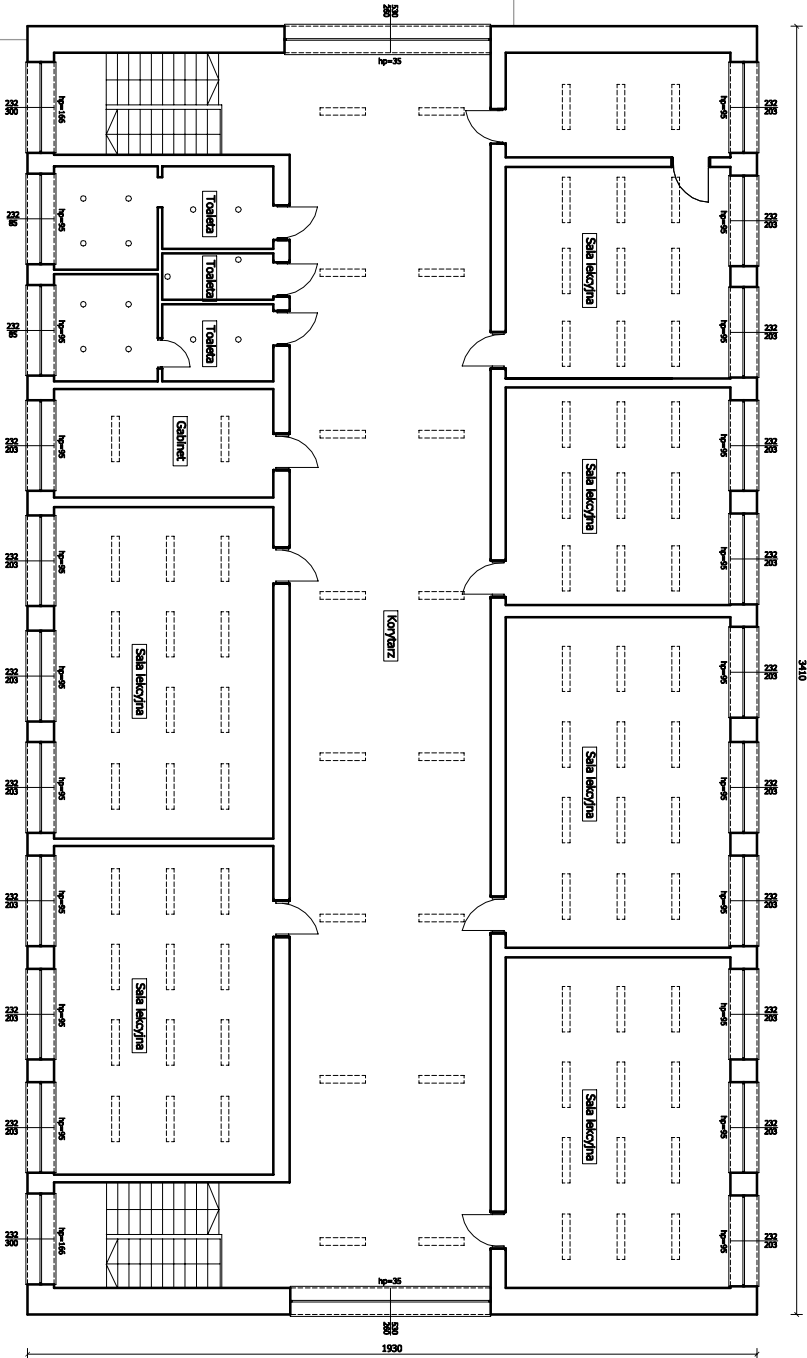


RZUT II PIĘTRA - inwentaryzacja  
skala 1:200

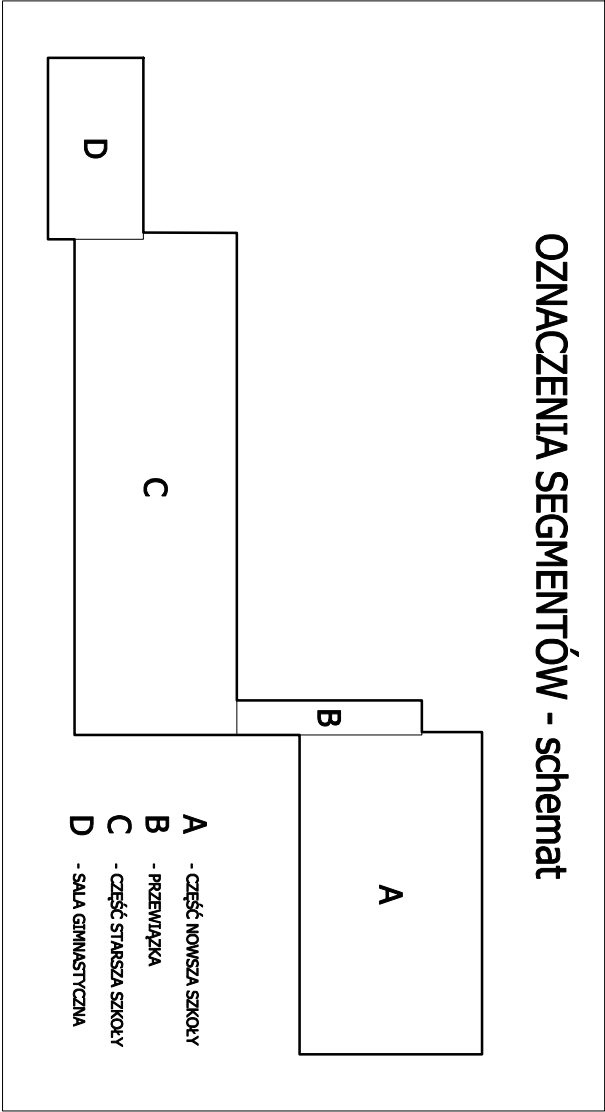

4/1 4/2 4/3 4/4

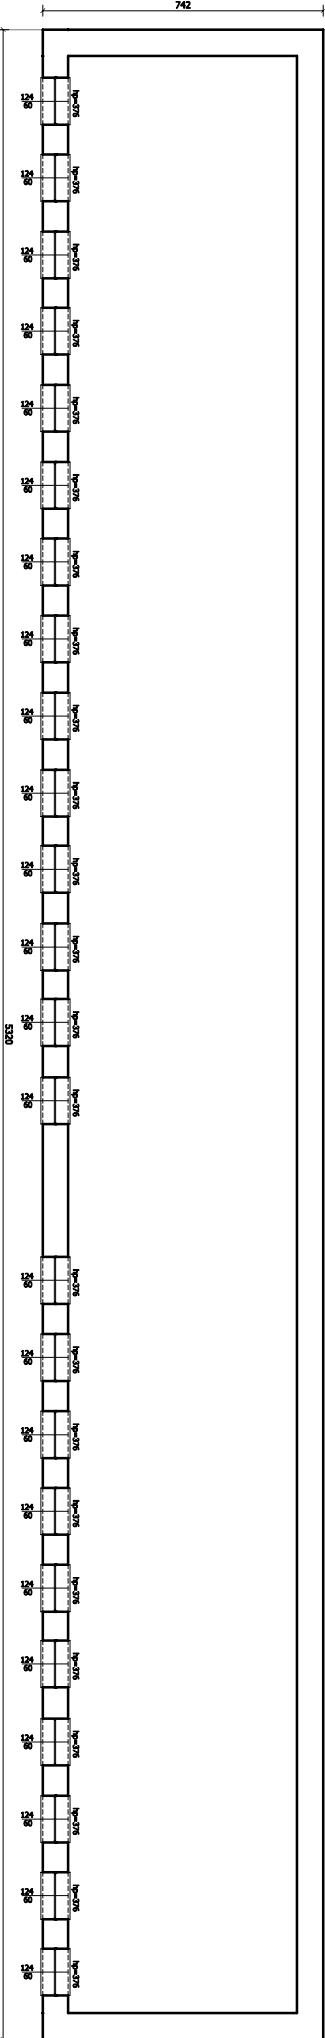

- ⊕ Istniejące oświetlenie - żarówki do wymiany na LED
- ⊖ Istniejące oprawy do wymiany na LED
- ▨ Istniejące oświetlenie pozostające

Wykonawca:	Firma Projektowa KONSPRO D.Obstarczyk; ul.Ceglana 3 Oświęcim	Data:	03.2021r.
Obiekt:	TERNOMODERNIZACJA BUDYNKÓW ZESPOŁU SZKÓŁ OGÓLNOKSZTAŁCĄCYCH W ZATORZE Dz. nr 256; obręb 0004 Zator; j.ew. 121305, 4 Zator-miasto		
Tytuł rysunku:	RZUT II PIĘTRA - Inwentaryzacja	Skala:	1:200
Zespół Projektowy:	Dariusz Obstarczyk Nr upr. w spec. arch. 104/91 B-B mgr inż. Michał Obstarczyk Nr upr. w spec. konstr. 88/91 B-B	Podpis:	Nr rys.: 5
	Nr upr. w spec. konstr.-bud. SLK/7038/PWBk/17	Podpis:	FIRMA PROJEKTOWA KONSPRO ZATWORZYM