



ELEWACJA PÓŁNOCNA - inwentaryzacja

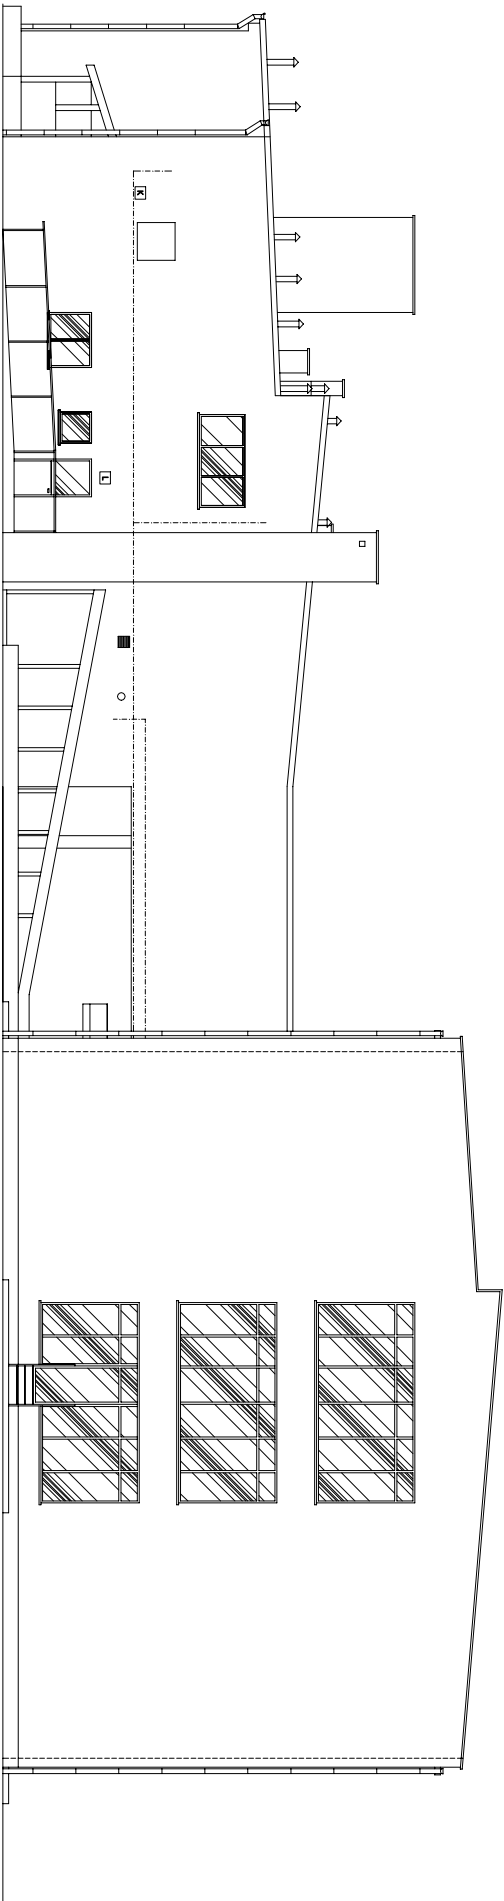

ELEWACJA POŁUDNIOWA - inwentaryzacja

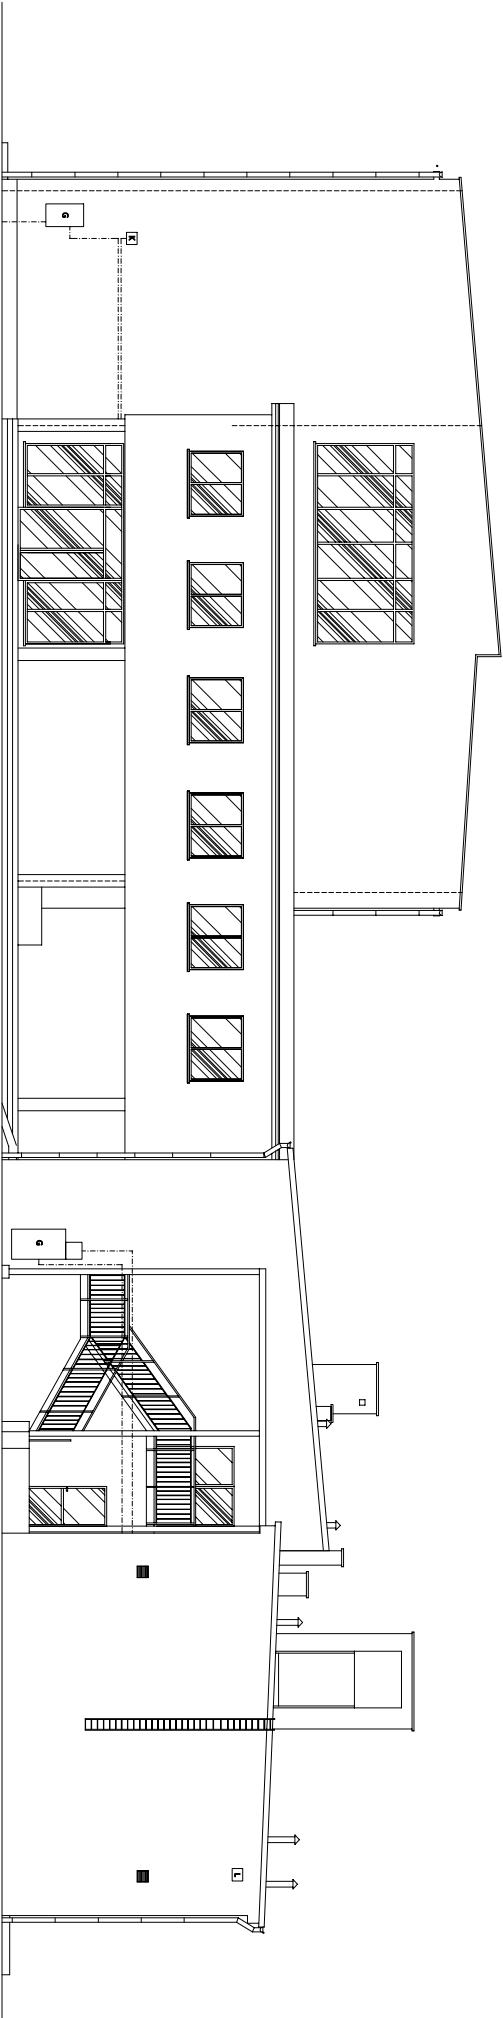

Wykonawca:	Firma Projektowa KONSPRO D.Obstarczyk; ul.Ceglana 3 Oświęcim		
Obiekt:	TERMOMODERNIZACJA BUDYNKÓW ZESPOŁU SZKÓŁ OGÓLNOKSZTAŁCĄCYCH W ZATORZE Dz. nr 258; obręb 0004 Zator; Lew. 121309_4 Zator-miasto	Data: 03.2021r.	
Tytuł rysunku:	ELEWACJA PÓŁNOCNA I POŁUDNIOWA - inwentaryzacja	Skala: 1:200	
Zespół Projektowy:	Dariusz Obstarczyk Nr upr. w spec. arch. 104/91 B-B Nr upr. w spec. konstr. 86/91 B-B mgr inż. Michał Obstarczyk Nr upr. w spec. konstr.-bud. SLK/7038/PWBKb/17	Podpis:	Nr rys.: 8
		Podpis:	FIRMA PROJEKTOWA KONSPRO 31410209 www.konsprowa.pl