



ELEWACJA PÓŁNOCNA - stan projektowany

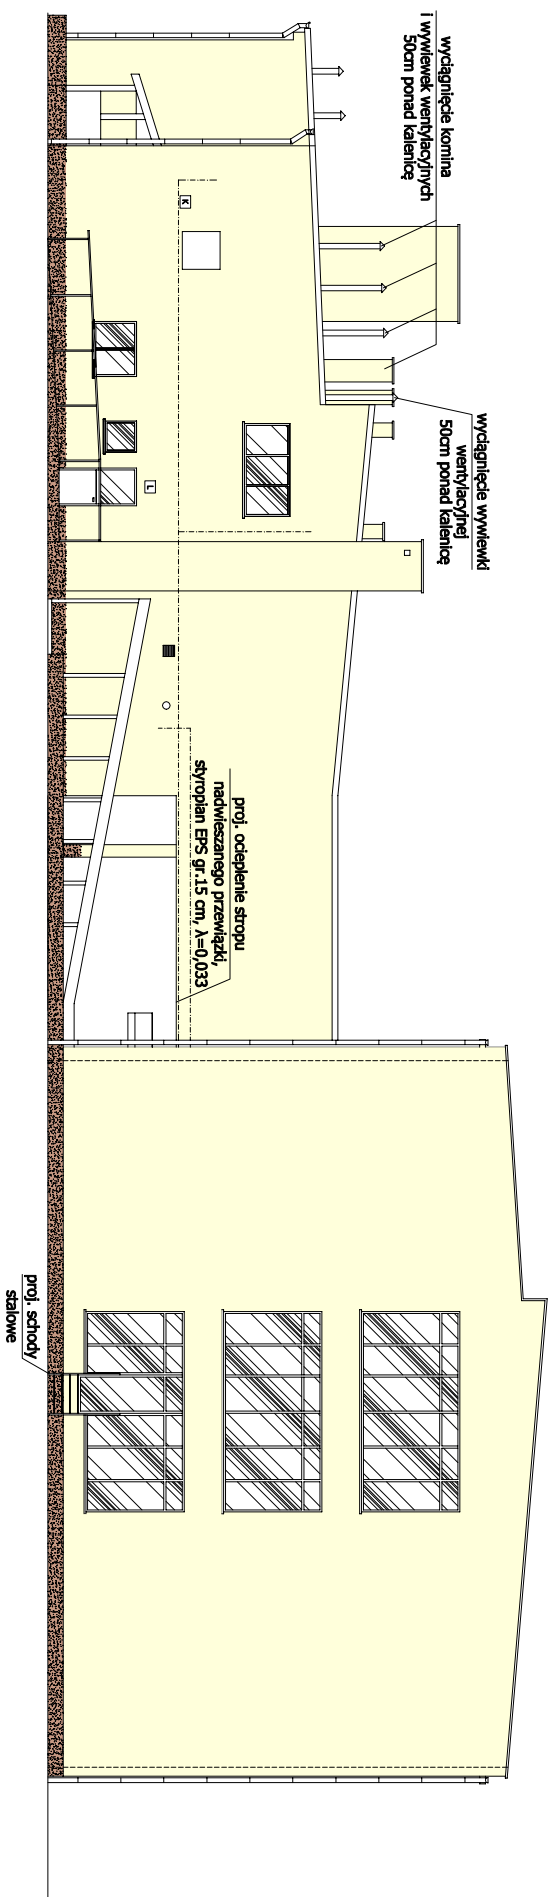

ELEWACJA POŁUDNIOWA - stan projektowany

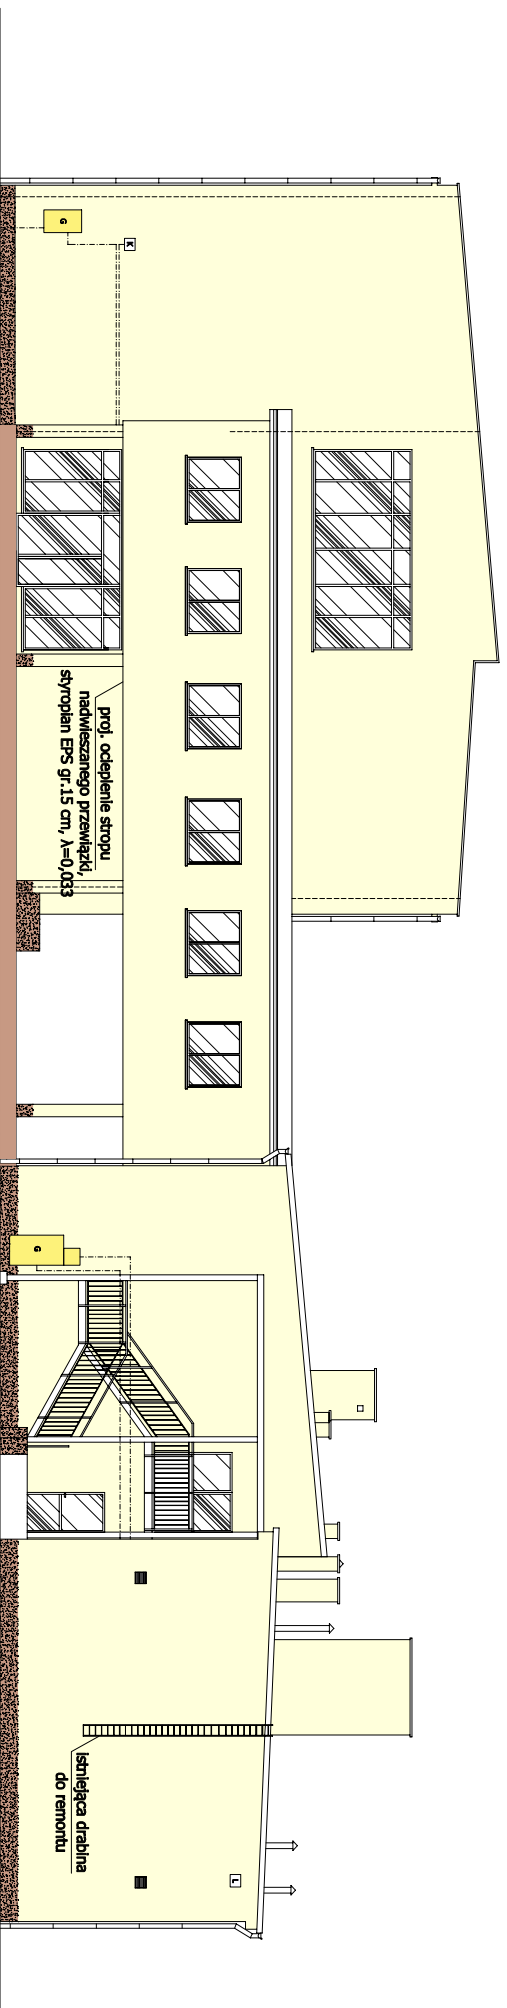

Wykonawca:	Firma Projektowa KONSPRO D.Obstarczyk; ul.Ceglana 3 Oświęcim	Data:	03.2021r.
Obiekt:	TERMOMODERNIZACJA BUDYNKÓW ZESPOŁU SZKÓŁ OGÓLNOKSZTAŁCĄCYCH W ZATORZE Dz. nr 258; obręb 0004 Zator; j.eu. 121309; 4 Zator-miasto		
Tytuł rysunku:	ELEWACJA PÓŁNOCNA I POŁUDNIOWA - stan projektowany	Skala:	1:200
Zespół Projektowy:	Dariusz Obstarczyk Nr upr. w spec. arch. 104/91 B-B Nr upr. w spec. konstr. 88/91 B-B mgr inż. Michał Obstarczyk Nr upr. w spec. konstr.-bud. SLK/7038/PWBk/17	Podpis:	Nr rys.: 20
		Podpis:	FIRMA PROJEKTOWA KONSPRO 33 444 22 20 www.konspro.pl