



ELEWACJA ZACHODNIA - stan projektowany

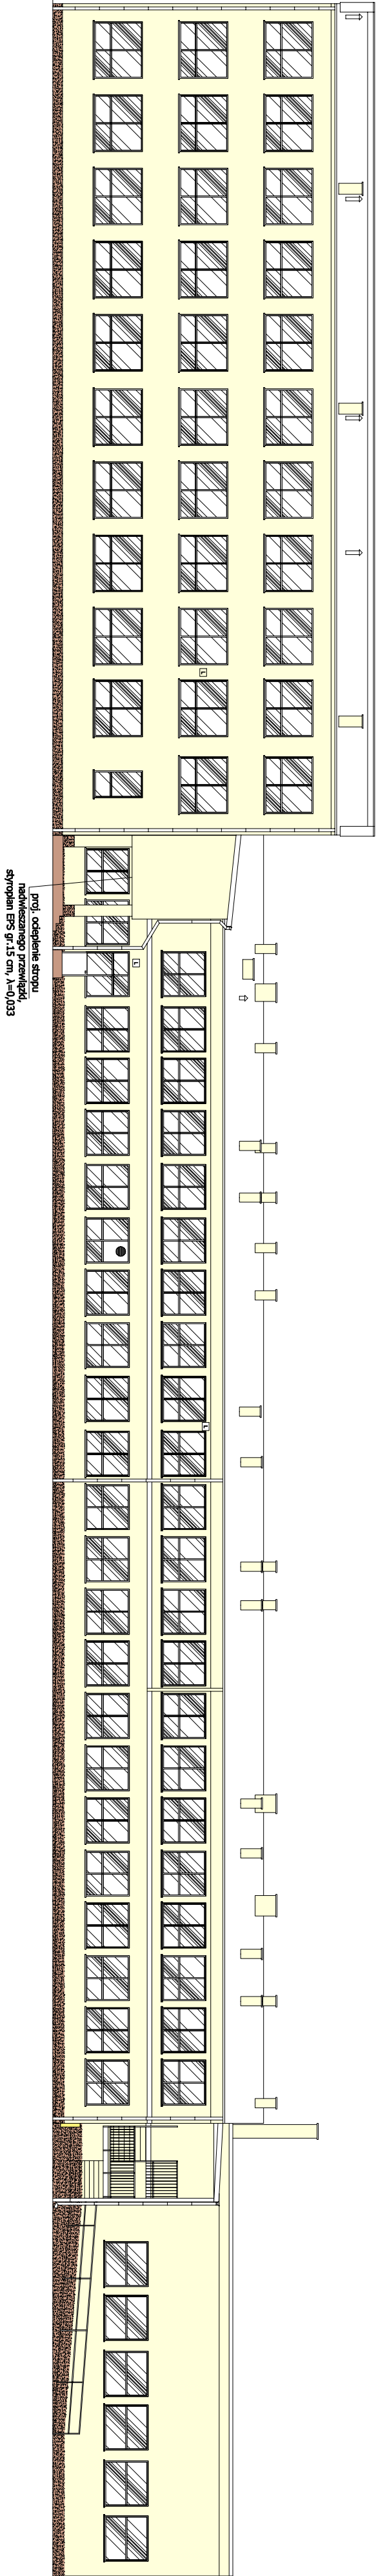

ELEWACJA WSCHODNIA - stan projektowany

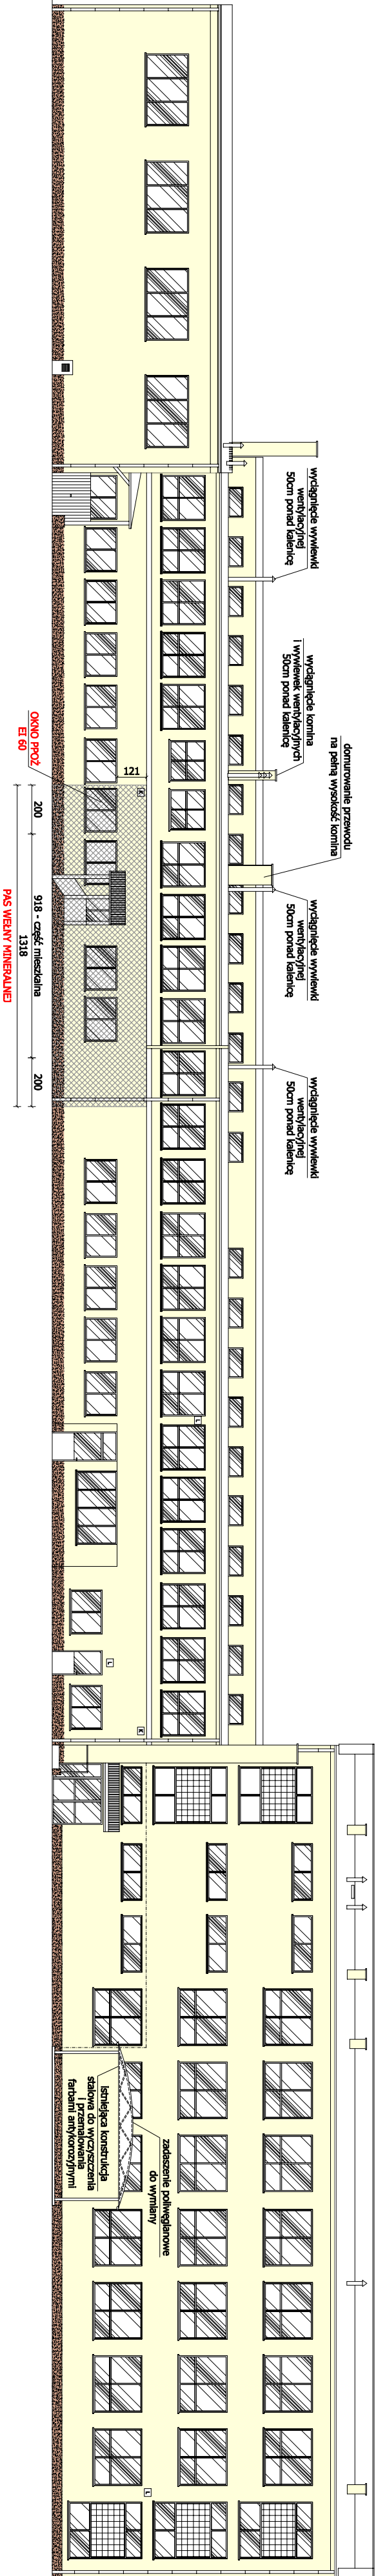

Wykonawca:	Firma Projektowa KONSPRO D.Obstarczyk; ul.Ceglana 3 Oświęcim	Data:	03.2021r.
Objekt:	TERNOMODERNIZACJA BUDYNKÓW ZESPOŁU SZKÓŁ OGÓLNOKSZTAŁCĄCYCH W ZATORZE Dz. nr 258, obręb 0004 Zator, jaw. 121309_4 Zakor-niasto	Skala:	1:200
Tytuł rysunku:	ELEWACJA ZACHODNIA I WSCHODNIA - stan projektowany	Nr rys.:	21
Zespół Projektowy:	Dariusz Obstarczyk Nr upr. w spec. arch. 104/91 B-B mgr inż. Michał Obstarczyk Nr upr. w spec. konstr.-bud. SLK/7038/PWBk/17	Podpis:	
		Podpis:	