



Przeszkoda "DROP"

Przekrój

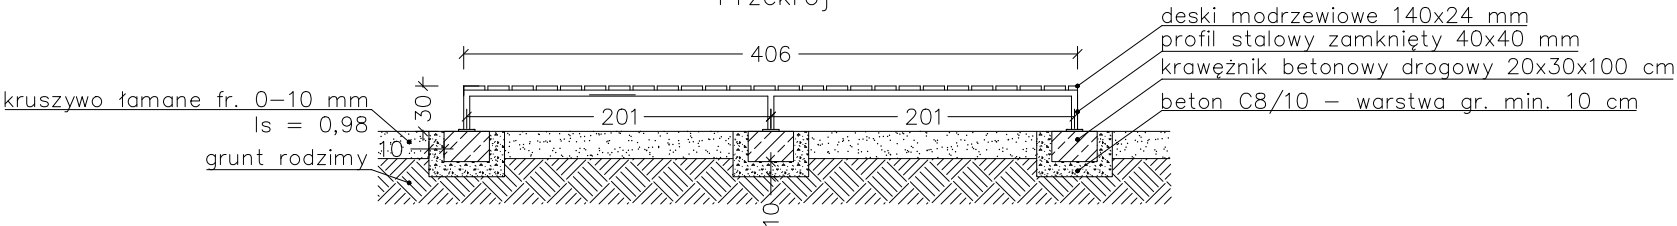


Rzut

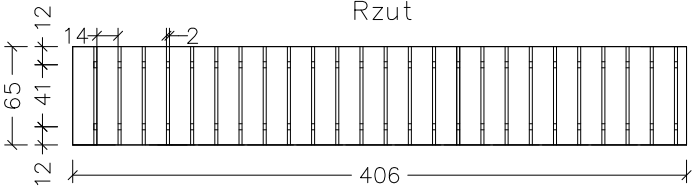


Przeszkoda "LOW FLAT BOX"

Przekrój

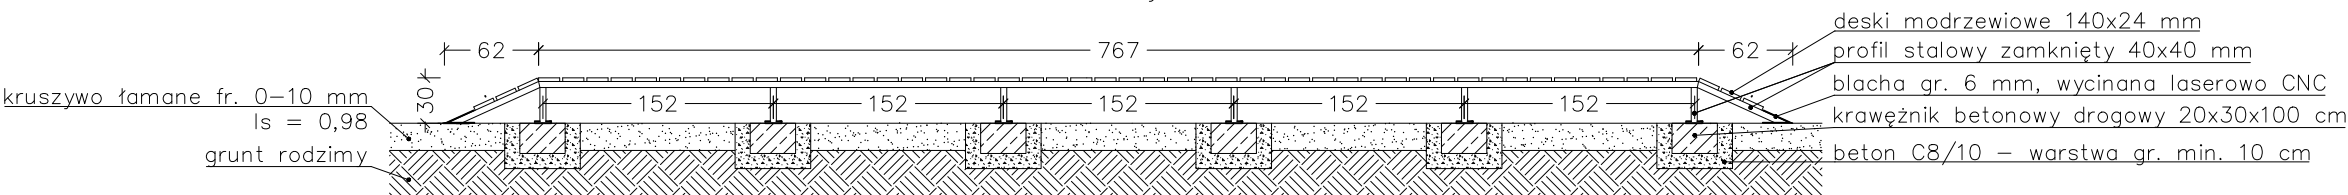


Rzut

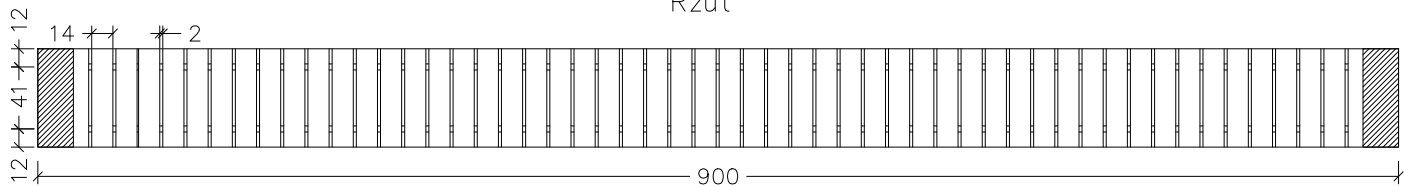


Przeszkoda "RÓWNOWAŻNIA"

Przekrój

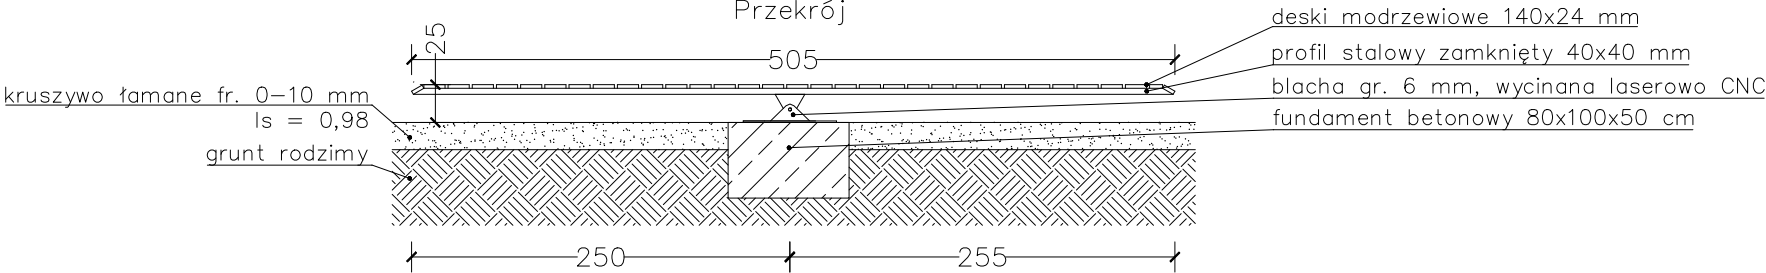

Rzut

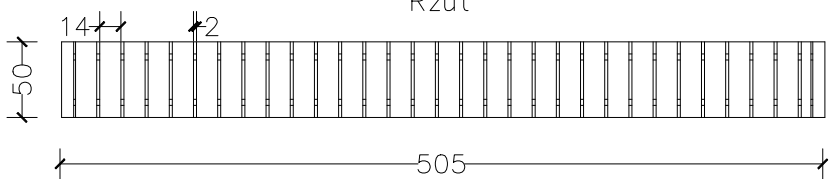

Inwestor: Gmina Zator Pl. Marszałka Józefa Piłsudskiego, 32-640 Zator			
Nazwa i adres obiektu: Budowa pumtracka przy Orliku w Palczowicach działki nr ew. 5/10, 5/15 jedn. ewid. 121309_5, obr. 0005 Palczowice			
Projektował:	Numer uprawnień:	Podpis:	Jednostka projektowa:
Projektował: mgr inż. arch. Bartosz Kąkolewicz	WP-01A/OKK/UpB/33/2009		 ul. Sytkowska 43 60-413 Poznań
Opracowała: mgr inż. arch. kraj. Natalia Łogin			
Branża:	Faza projektu:	PW	Data: 2021-12-15 Skala: 1:50
Tytuł arkusza: Przeszkody trasy skillspark			Numer arkusza: PW-Z-05