



## Przeszkoda "DROP"

## Przekrój

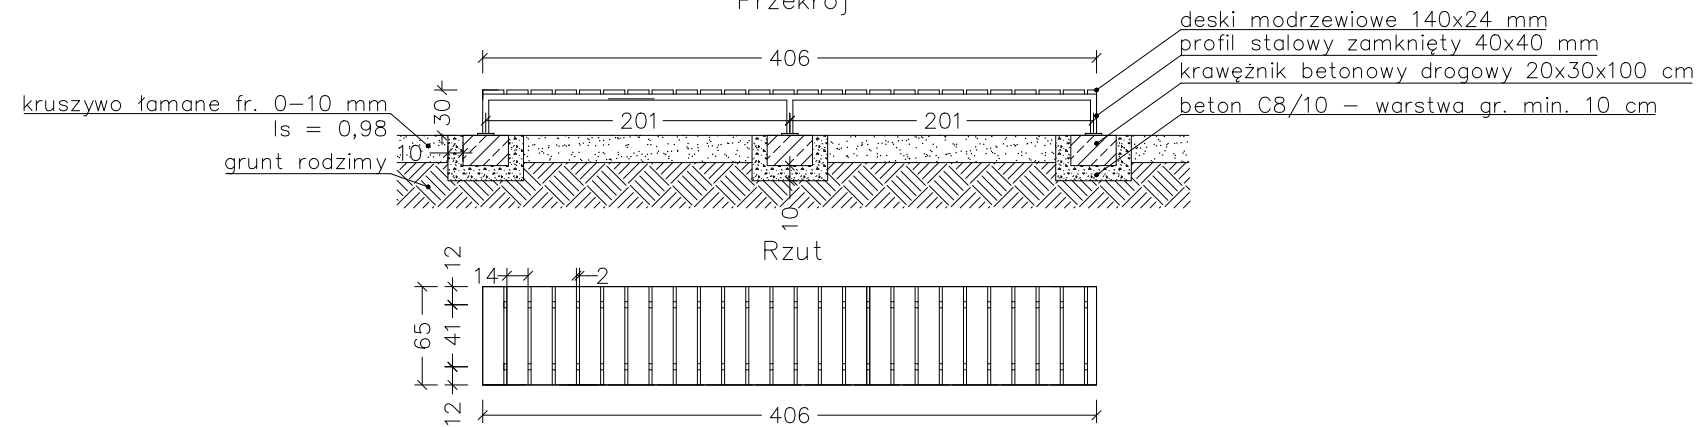


### Przeszkoda "LOW FLAT BOX"


## Przekrój

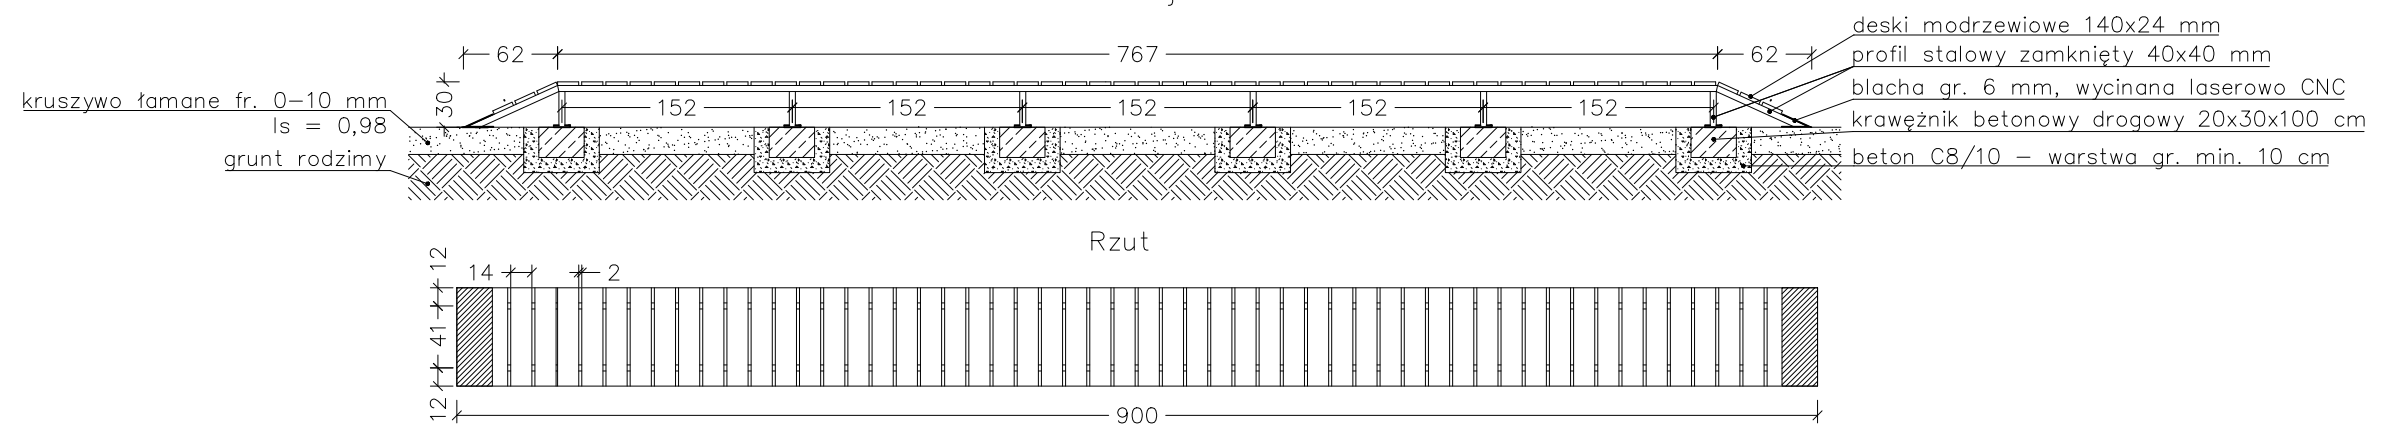

## Przeszkoda "RÓWNOWAŻNIA"

## Przekrój

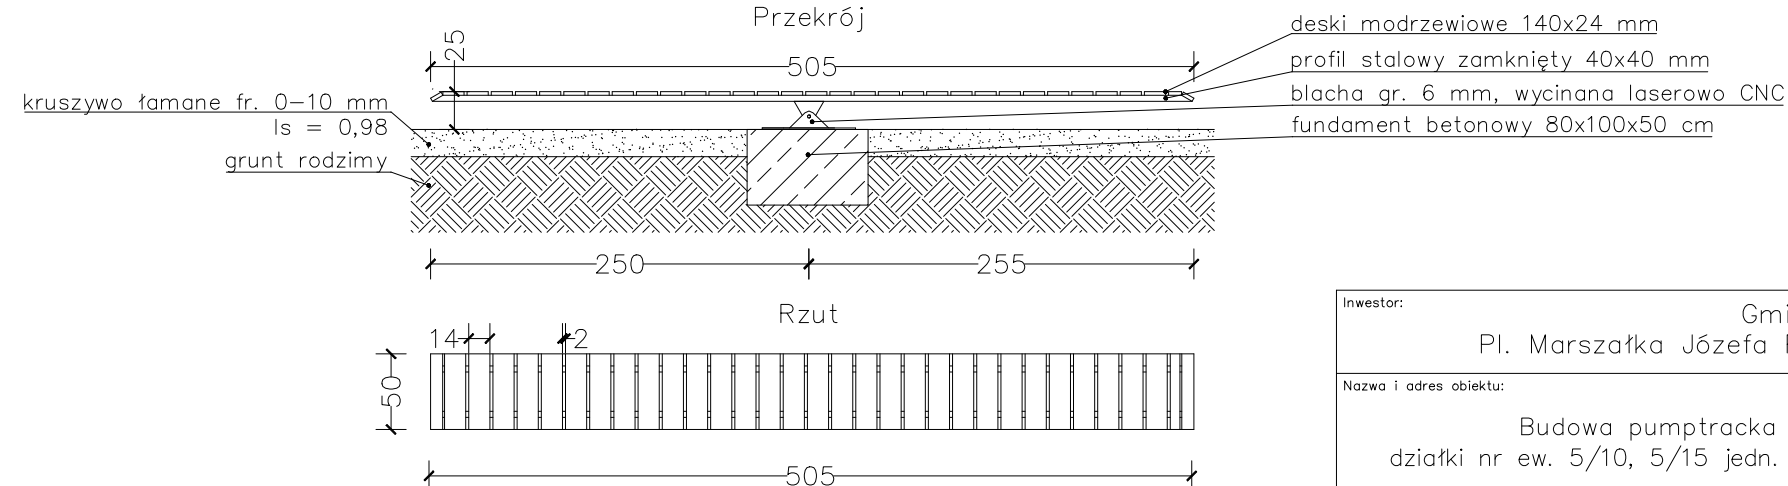

Inwestor:				Gmina Zator	
Pl. Marszałka Józefa Piłsudskiego, 32–640 Zator					
Nazwa i adres obiektu:					
Budowa pumptracka przy Orliku w Palczowicach					
działki nr ew. 5/10, 5/15 jedn. ewid. 121309_5, obr. 0005 Palczowice					
Projektował:		Numer uprawnień:		Podpis:	
Projektował: mgr inż. arch. Bartosz Kąkolewicz		WP–01A/OKK/UpB/33/2009		 ul. Sytkowska 43 60–413 Poznań	
Opracował: mgr inż. arch. kraj. Natalia Łogin					
Branża: Architektura		Faza projektu:			
Tytuł arkusza:		PT		Data: 2021–12–15	
Przeszkody trasy skillspark				Skala: 1:50	
				Numer arkusza: PT–Z–05	