
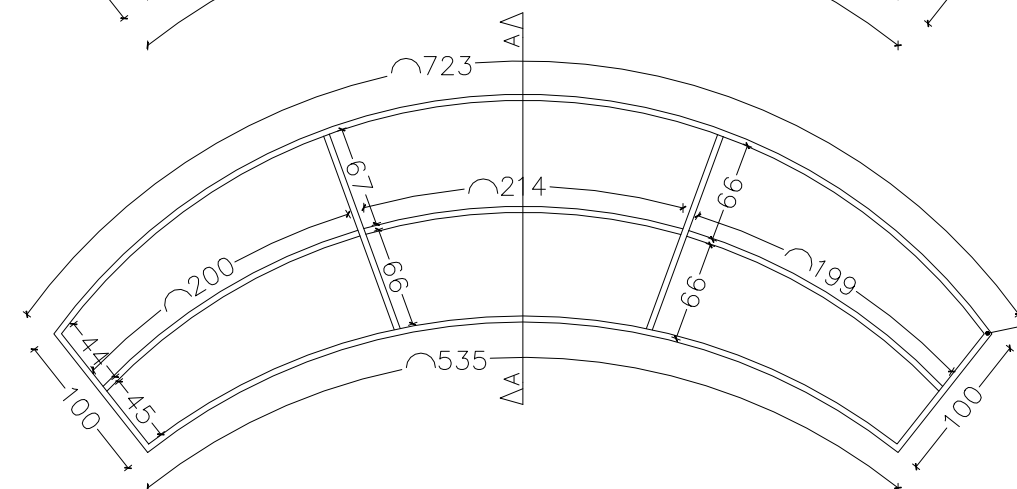



Przekrój przez przeszkodę
"ZAKRĘT PROFILOWANY"

Rzut

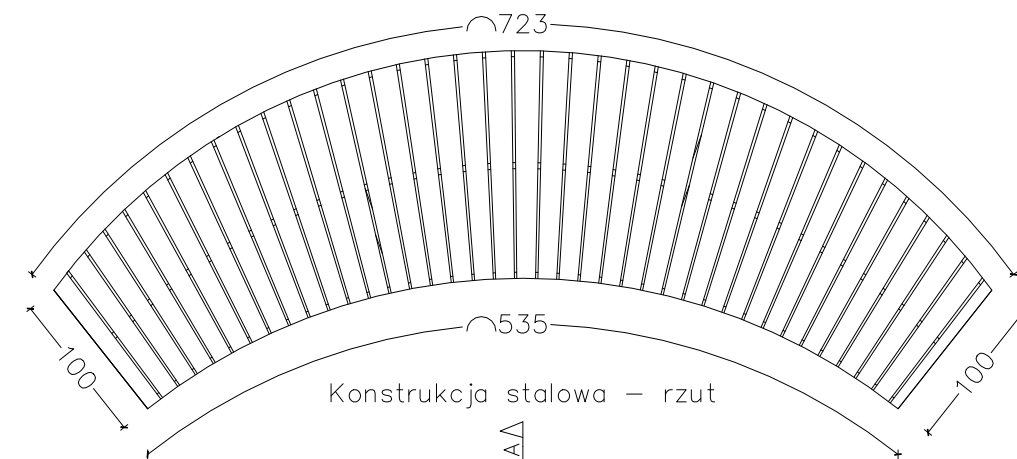

profil stalowy zamknięty 40x40 mm

Widok z przodu

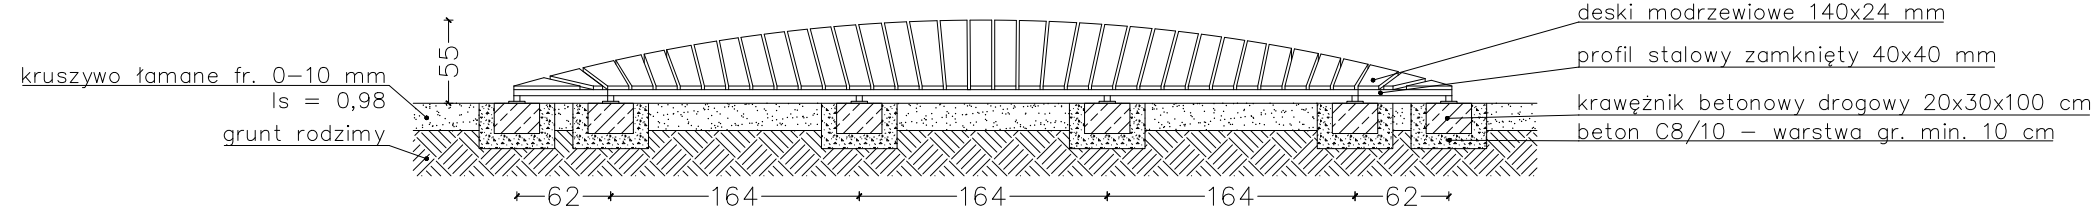


deski modrzewiowe 140x24 mm


profil stalowy zamknięty 40x40 mm

krawężnik betonowy drogowy 20x30x100 cm

beton C8/10 - warstwa gr. min. 10 cm

Konstrukcja stalowa - przekrój A-A

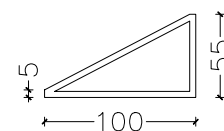

Inwestor:			
Gmina Zator Pl. Marszałka Józefa Piłsudskiego, 32-640 Zator			
Nazwa i adres obiektu:			
Budowa pumtracka przy Orliku w Palczowicach działki nr ew. 5/10, 5/15 jedn. ewid. 121309_5, obr. 0005 Palczowice			
Projektował:	Numer uprawnień:	Podpis:	Jednostka projektowa:
mgr inż. arch. Bartosz Kąkolewicz	WP-01A/OKK/UpB/33/2009		 ul. Sytkowska 43 60-413 Poznań
Opracowała:			
mgr inż. arch. kraj. Natalia Łegin			
Branża:	Faza projektu:	PW	Data:
Architektura			2021-12-15
Tytuł arkusza:			Numer arkusza:
Przeszkody trasy skillspark			PW-Z-08