


PRZEKRÓJ


PRZEZ NAWIERZCHNIĘ BEZPIECZNĄ

skala 1:20

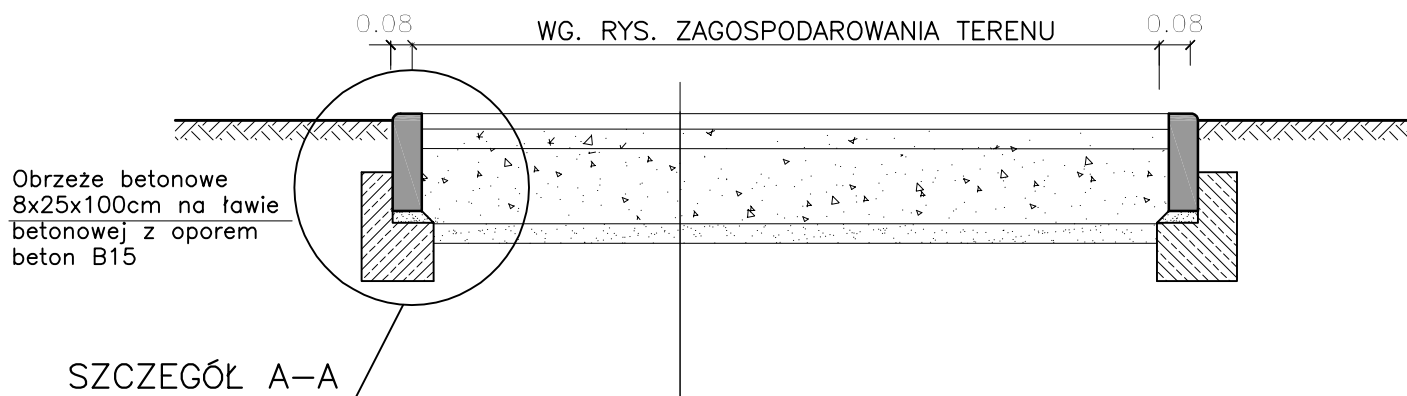

4	NAWIERZCHNIA Z PŁYT GUMOWYCH (SAFEPLAY)
5	KRUSZYWO KAMIENNE 4-31,5mm
20	TŁUCZEŃ KAMIENNY ZAGĘSZCZONY 0-63mm
5	WARSTWA PIASKU ODSĄCAJĄCEGO
34 cm	RAZEM

SZCZEGÓŁ A - SKALA 1:10

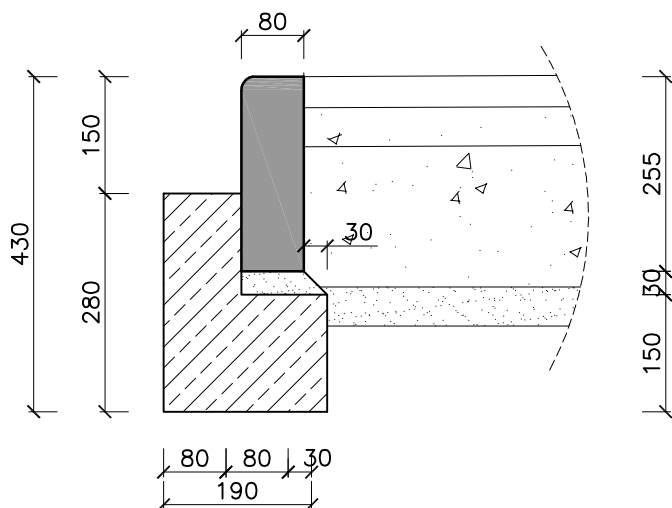

Wykonawca: Firma Projektowa KONSPRO D.Obstarczyk; ul.Ceglana 3 Oświęcim			
Inwestor: Zespół Szkoły i Szkolnego Schroniska Młodzieżowego,32-640 Grodzisko,Grodzisko 100			
Obiekt:	PROJEKT MONTAŻU 4 SZT. ELEMENTÓW MAŁEJ ARCHITEKTURY URZĄDZEŃ ZAGOSPODAROWANIA PLACU ZABAW W GRODZISKU na działce nr 121/2, obr. Grodzisko, 0002		Data: IV.2015r.
Tytuł rysunku:	PRZEKRÓJ PRZEZ NAWIERZCHNIĘ BEZPIECZNĄ		Skala: 1:20
Projektował: Konstrukcja	Dariusz Obstarczyk Nr upr. w spec. arch. 104/91 B-B	Podpis:	Nr rys.: 4
Sprawdził: Konstrukcja			
Opracował:			FIRMA PROJEKTOWA KONSPRO TEL.(033) 844 02 09