


SCHEMAT OSADZANIA KOTEW W BETONIE

skala 1:20

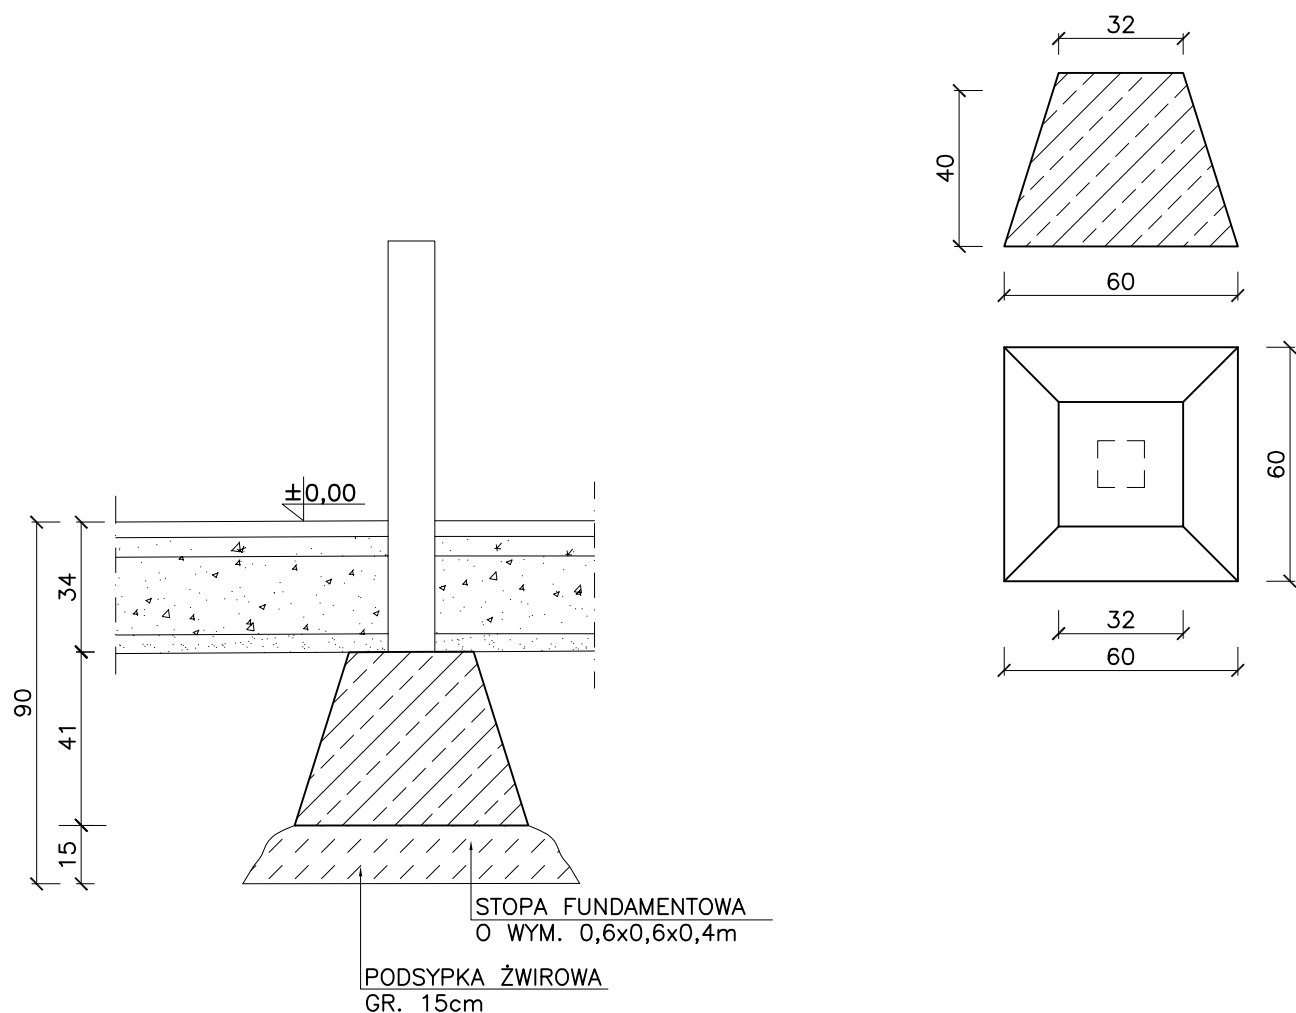

Wykonawca: Firma Projektowa KONSPRO D.Obstarczyk; ul.Ceglana 3 Oświęcim			
Inwestor: Zespół Szkoły i Szkolnego Schroniska Młodzieżowego, 32-640 Grodzisko, Grodzisko 100			
Obiekt:	PROJEKT MONTAŻU 4 SZT. ELEMENTÓW MAŁEJ ARCHITEKTURY URZĄDZEŃ ZAGOSPODAROWANIA PLACU ZABAW W GRODZISKU na działce nr 121/2, obr. Grodzisko, 0002		Data: IV.2015r.
Tytuł rysunku:	SCHEMAT OSADZENIA KOTEW W BETONIE		Skala: 1:20
Projektował: Konstrukcja	Dariusz Obstarczyk Nr upr. w spec. arch. 104/91 B-B	Podpis:	Nr rys.: 5
Sprawdził: Konstrukcja			
Opracował:			FIRMA PROJEKTOWA KONSPRO TEL.(033) 844 02 09