



SCHEMAT OGRODZENIA, skala 1:20

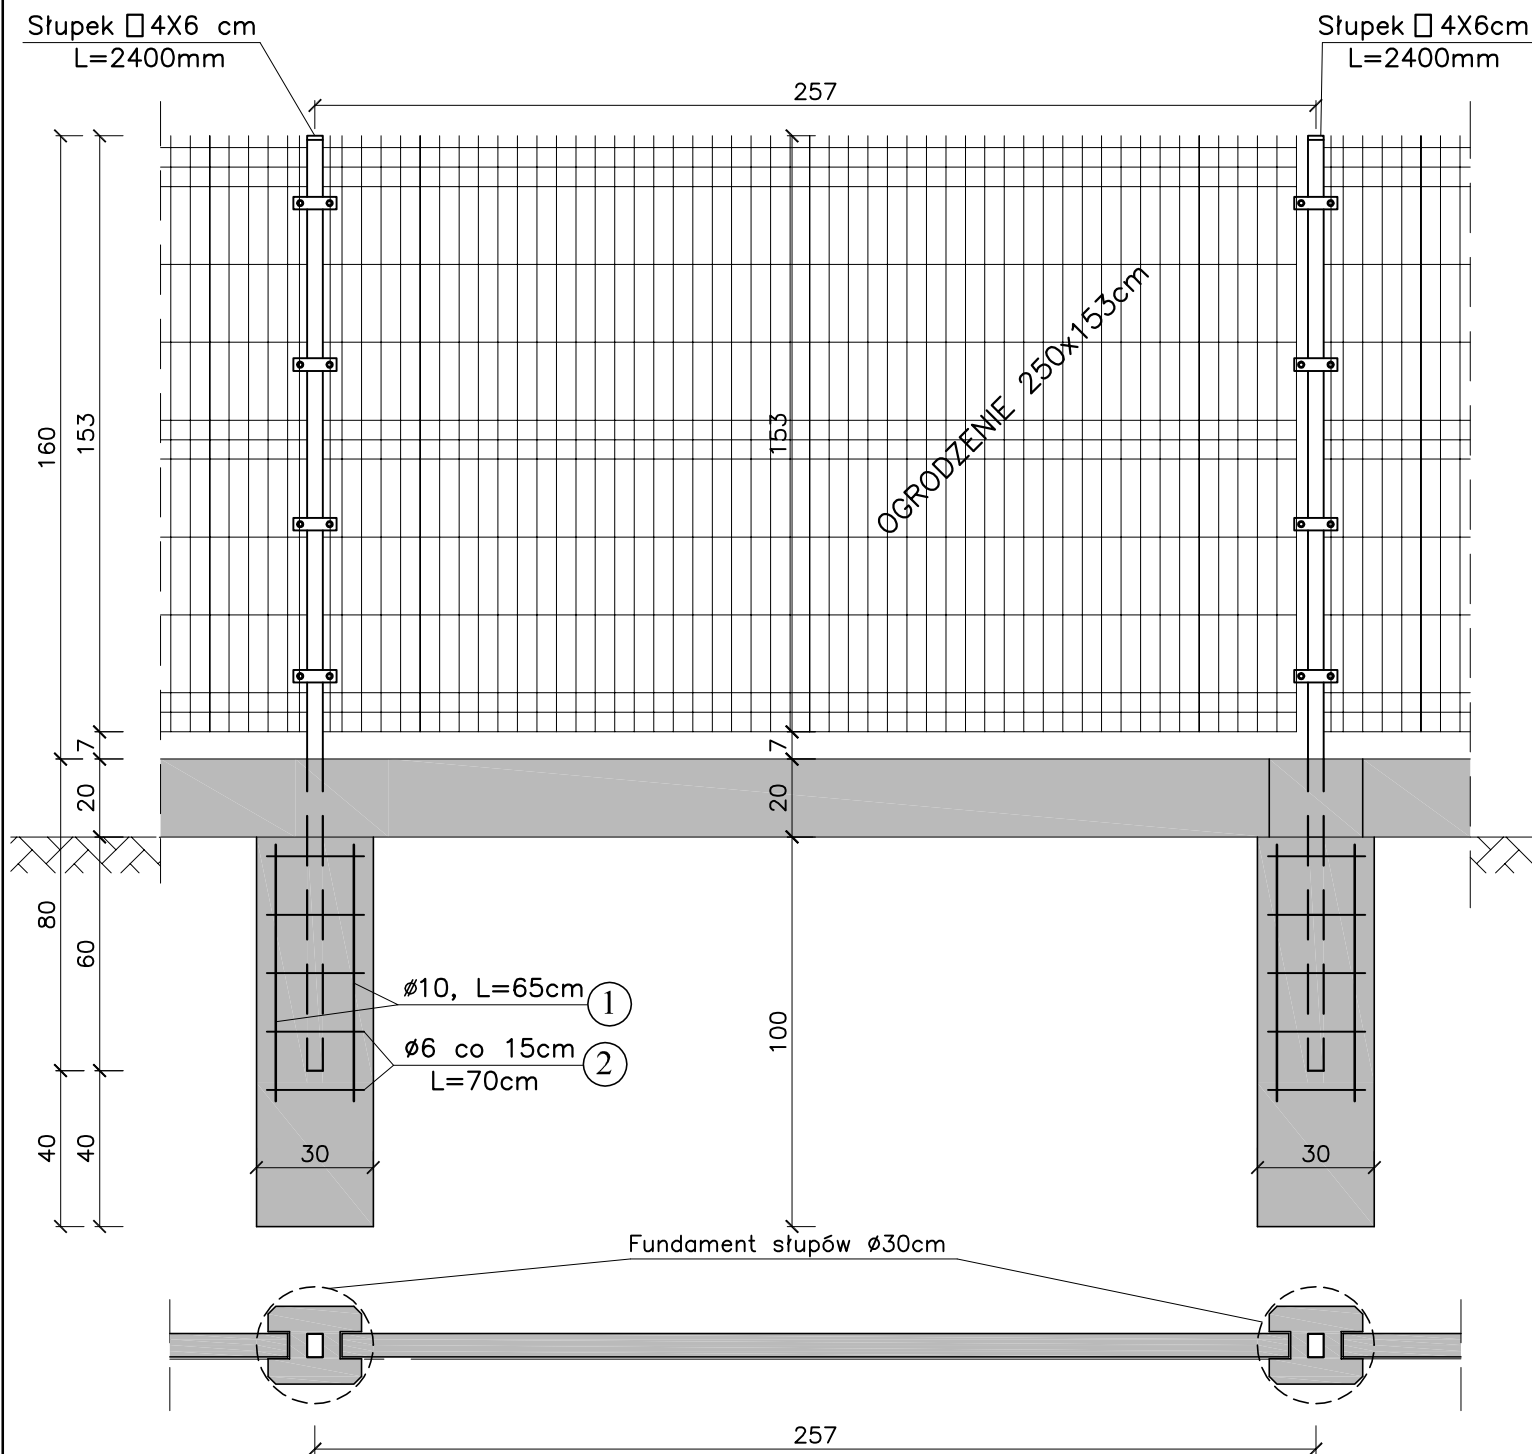

BETON B15
STAL AI (St3SX)
STAL AII (18G2)

I-I, skala 1:10

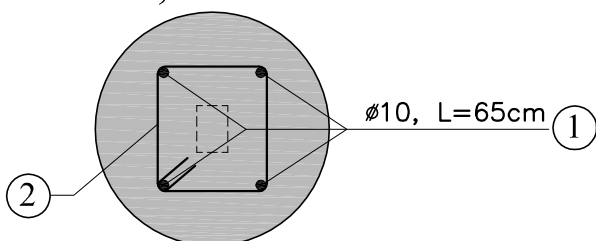

Wykonawca: Firma Projektowa KONSPRO D.Obstarczyk; ul.Ceglana 3 Oświęcim

Inwestor: GMINA ZATOR, 32-640 Zator, Pl. Marsz. J. Piłsudskiego

Obiekt: PROJEKT MONTAŻU 3 SZT. ELEMENTÓW MAŁEJ ARCHITEKTURY URZĄDZEŃ ZAGOSPODAROWANIA PLACU ZABAW W SMOLICACH na działce nr 722, obr. Smolice, 0008

Data: IV.2015r.

Tytuł rysunku: SCHEMAT OGRODZENIA

Skala: 1:20

Projektował: Dariusz Obstarczyk
Nr upr. w spec. arch. 104/91 B-B

Podpis:

Nr rys.: 6

FIRMA PROJEKTOWA
KONSPRO
TEL.(033) 844 02 09