



# SCHEMAT FURTKI WEJŚCIOWEJ, skala 1:20

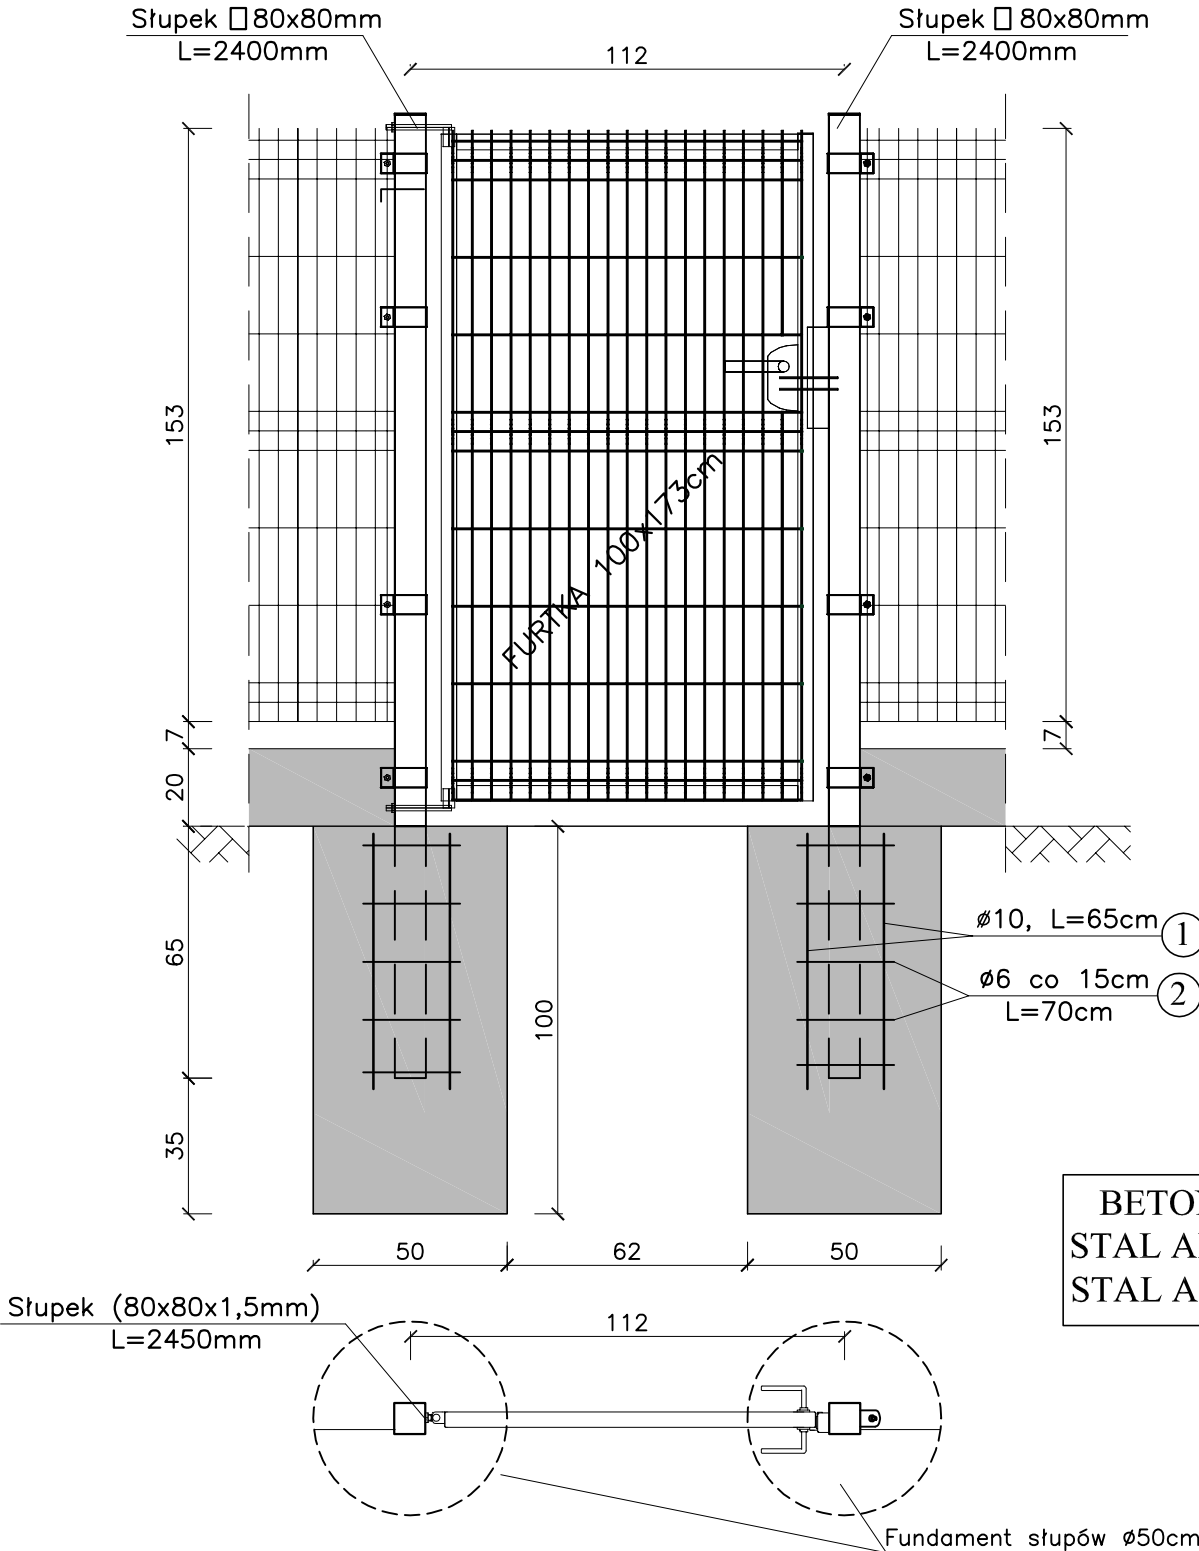

I-I, skala 1:10

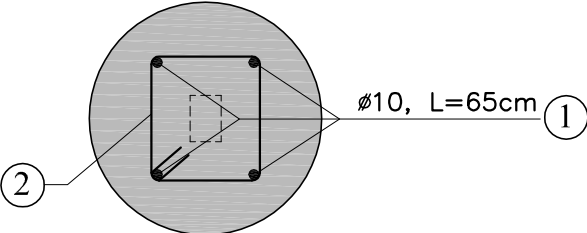

Wykonawca: Firma Projektowa KONSPRO D.Obstarczyk; ul.Ceglana 3 Oświęcim			
Inwestor: GMINA ZATOR, 32-640 Zator, Pl. Marsz. J. Piłsudskiego			
Objekt:	PROJEKT MONTAŻU 3 SZT. ELEMENTÓW MAŁEJ ARCHITEKTURY URZĄDZEŃ ZAGOSPODAROWANIA PLACU ZABAW W SMOLICACH na działce nr 722, obr. Smolice, 0008		Data:  IV.2015r.
Tytuł rysunku:	SCHEMAT FURTKI WEJŚCIOWEJ		Skala: 1:20
Projektował:	Dariusz Obstarczyk Nr upr. w spec. arch. 104/91 B-B	Podpis:	Nr rys.: 7
			FIRMA PROJEKTOWA <b>KONSPRO</b> TEL. (033) 844 0300