


# SCHEMAT OSADZANIA KOTEW W BETONIE

## skala 1:20

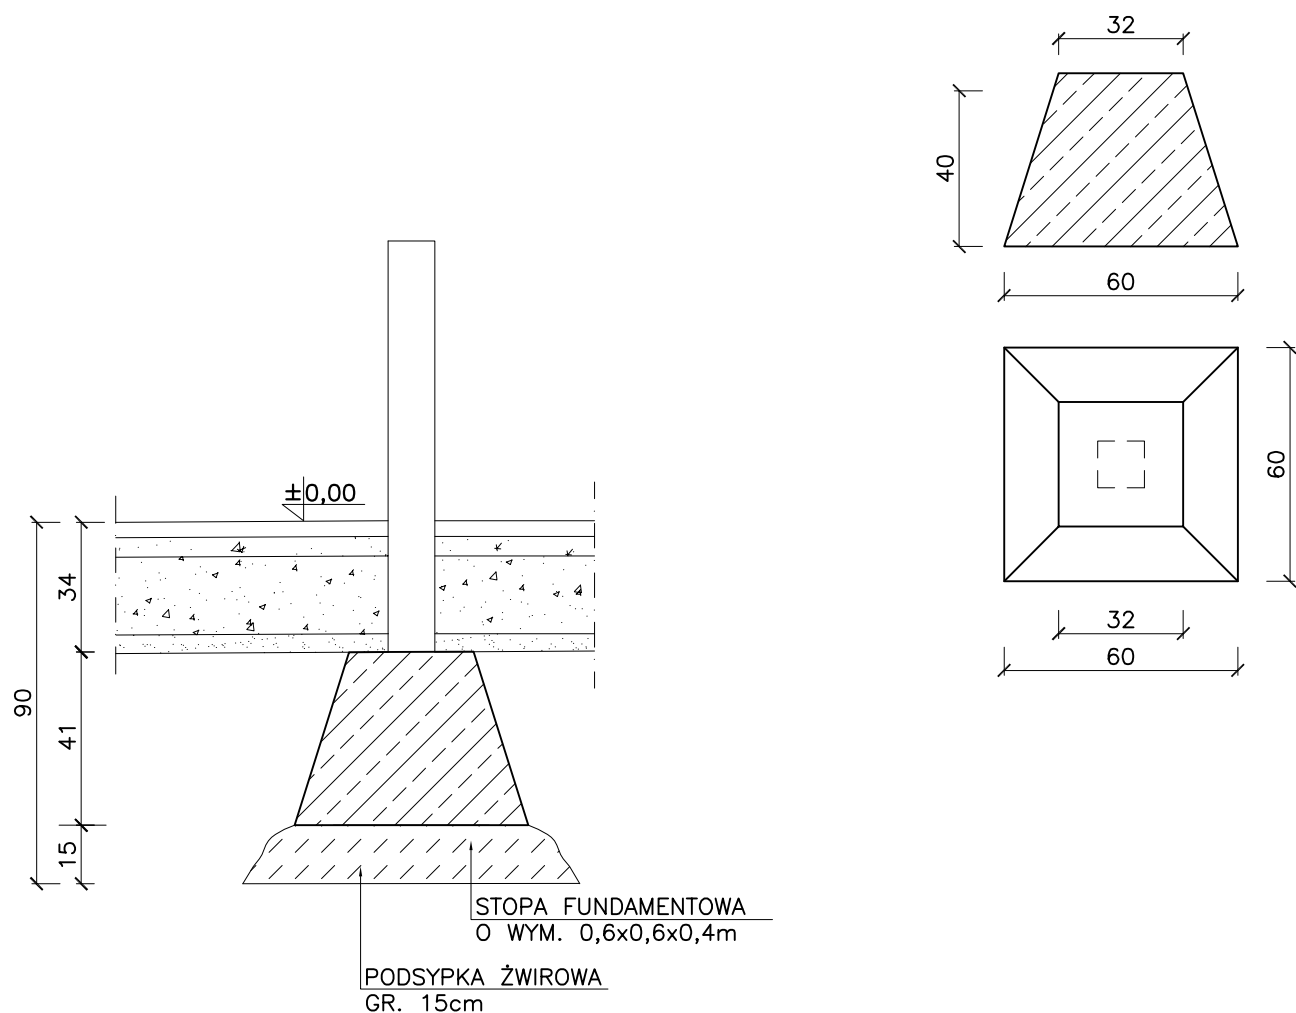

Wykonawca: Firma Projektowa KONSPRO D.Obstarczyk; ul.Ceglana 3 Oświęcim

Inwestor: GMINA ZATOR, 32-640 Zator, Pl. Marsz. J. Piłsudskiego

Obiekt: PROJEKT MONTAŻU 3 SZT. ELEMENTÓW MAŁEJ  
ARCHITEKTURY URZĄDZEŃ ZAGOSPODAROWANIA  
PLACU ZABAW W SMOLICACH  
na działce nr 722, obr. Smolice, 0008

Data:  
IV.2015r.

Tytuł  
rysunku: SCHEMAT OSADZENIA KOTEW W BETONIE

Skala:  
1:20

Projektował: Dariusz Obstarczyk  
Nr upr. w spec. arch. 104/91 B-B

Podpis:

Nr rys.:  
5

FIRMA PROJEKTOWA  
**KONSPRO**  
TEL.(033) 844 02 09