


1	2	3	4	5	6	7	8	9	10
---	---	---	---	---	---	---	---	---	----

Odpyw	RG-1-13	RG-1-14
Odbiór	Obwód sterowania oświetleniem terenu	Oświetlenie terenu
Pomieszczenie	-	-
Moc [kW]	-	0,66
Prąd [A]	-	4
Faza	L1	L1, L2, L3

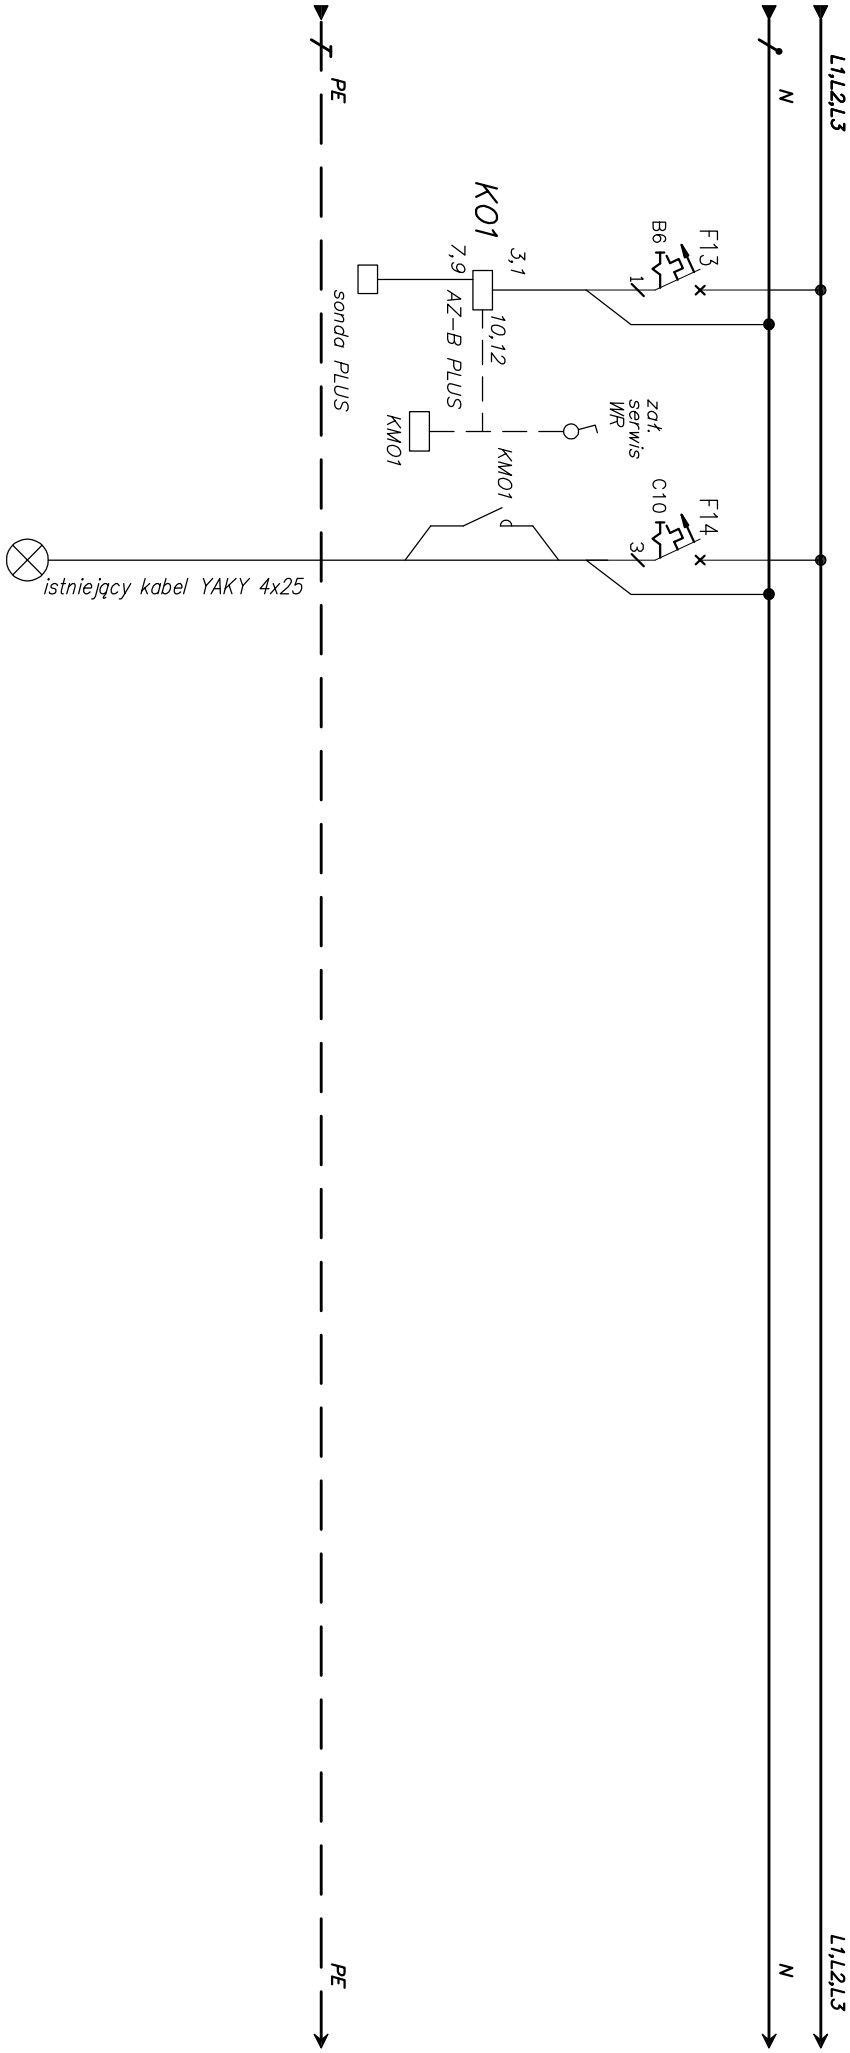

	Eko-Technika s.c. Stanisław Zawadzki i Barbara Zawadzka Krokowska 19 Brzezinka 32-064 Rudawa www.eko-technika.com.pl eko@eko-technika.com tel. 12 283 91 61	OBIEKT: INWESTOR: BRANŻA: NAZWA RYSUNKU:	Projekt budowlany remontu i modernizacji SUW Graboszyce, Gmina Zator URZĄD MIASTA ZATOR, 32-640 ZATOR, Pl. Marszałka Józefa Piłsudskiego 1 Instalacje elektryczne i automatyka SUW Graboszyce Schematy zasadnicze rozdzielnic RG-1
---	--	---	---

DATA:	PROJEKTANT:	PODPIS:	NR UPRAWNIEŃ	STADIUM:	NR DOK.:
07.2016	mgr inż. Paweł Olszański		SLK/3106/P00E/10	PW	EH-66
SKALA:	OPRACOWANIE:			NR RYS.:	ARK.:
--	inż. Tomasz Rusinowicz			18	3/4