| 1 | 2 | 3 | 4 | 5 | 6 | 7 | 8 | 9 | 10 |
|---|---|---|---|---|---|---|---|---|---|

| | |
|---|---|
| Odpływ | RO-1-23 |
| Odbiór | Sterowanie wentylacją |
| Pomieszczenie | Pom. 2a+2b |
| Moc [kW] | - |
| Prąd [A] | - |
| Faza | L1 |

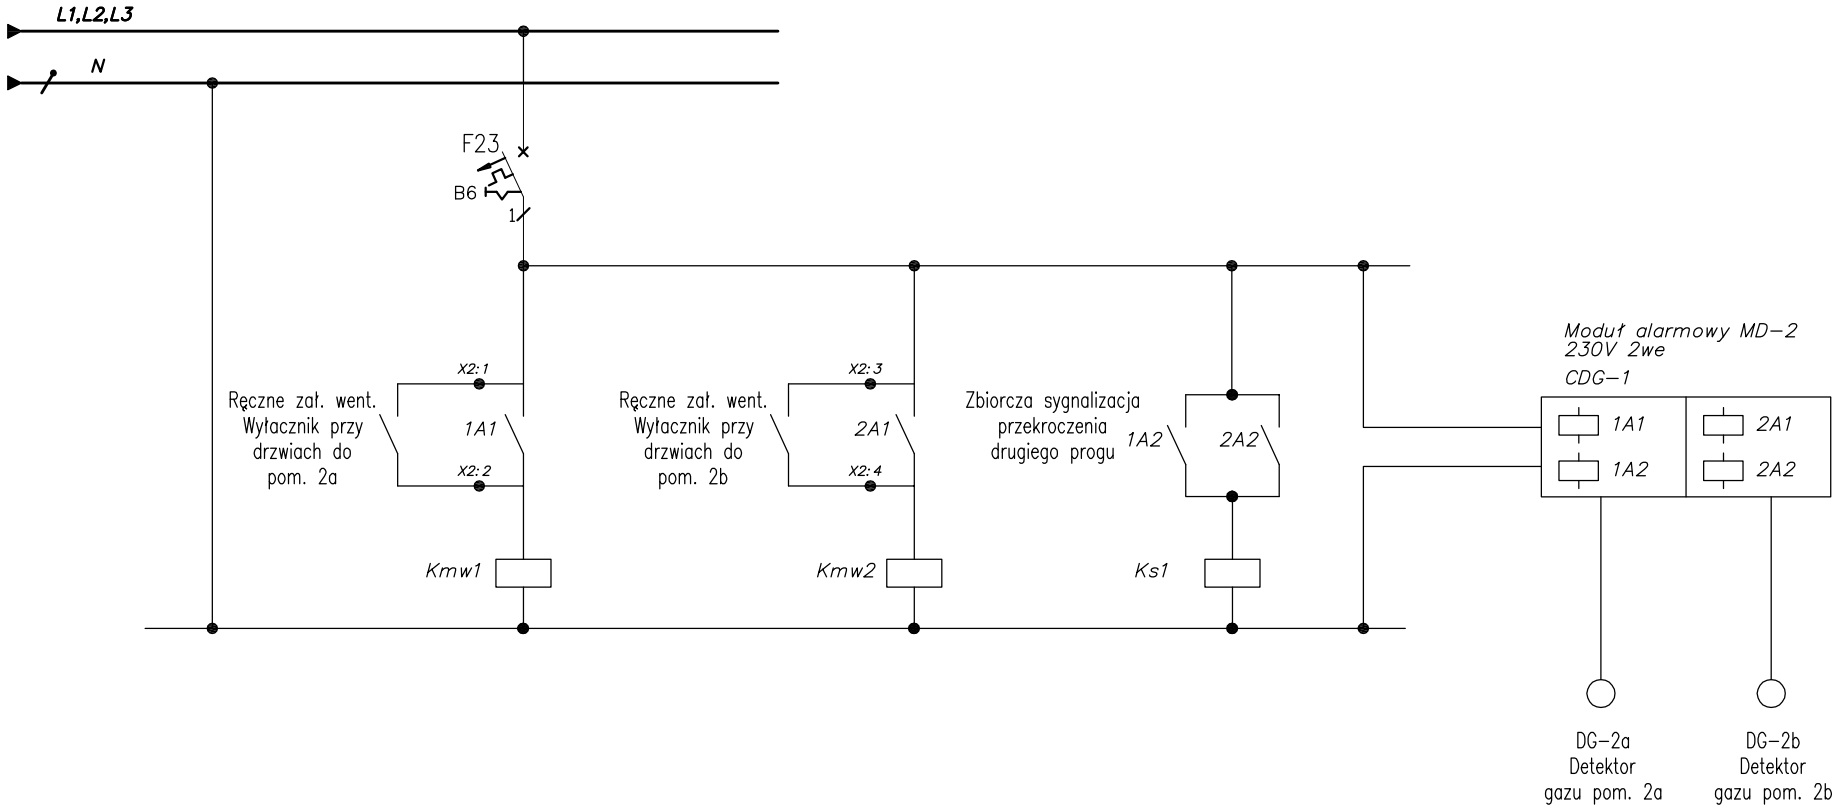


| | | | | | |
|---|---|---|---|---|---|
| EKO TECHNIKA | Eko-Technika s.c.<br>Stanisław Zawadzki i Barbara Zawadzka<br>Krakowska 19 Brzezinka 32-064 Rudawa<br>www.eko-technika.com.pl<br>ekotechnika.zawadzki@gmail.com<br>tel. 12 283 91 61 | OBIEKT: Projekt budowlany remontu i modernizacji SUW Graboszyce, Gmina Zator | | | |
| | | INWESTOR: URZĄD MIASTA ZATOR, 32-640 ZATOR, Pl. Marszałka Józefa Piłsudskiego 1 | | | |
| | | BRANŻA: Instalacje elektryczne i automatyka SUW Graboszyce | | | |
| | | NAZWA RYSUNKU: Schematy zasadnicze rozdzielnica RO-1 | | | |
| DATA: 07.2016 | PROJEKTANT: mgr inż. Paweł Olszański | PODPIS: | NR UPRAWNIEŃ SLK/3106/POOE/10 | STADIUM: PW | NR DOK.: EH-66 |
| SKALA: -- | OPRACOWANIE: inż. Tomasz Rusinowicz | PODPIS: | | NR RYS.: 19 | ARK.: 4/5 |