

L.dz. 100 /ZGK/XI/2017

DZIENNIK PODAWCZY
Urzędu Miejskiego w Zatorze

Wpł.
dnia 21-11-2017

L.dz. Otrzymano

Zator, dn. 20.11.2017 r.

GMINA ZATOR**PLAC MARSZAŁKA JÓZEFA PIŁSUDSKIEGO 1****32-640 ZATOR**


*dotyczy: wydania warunków technicznych do punktu selektywnej zbiórki odpadów komunalnych
obr. 11, dz. nr 24/14 w Zatorze*

1. Wpięcia przyłącza należy dokonać poprzez zasuwę Ø40 do przewodu wodociągowego PE-40 przebiegającego przez dz. nr 25/28, obr. 11 Zator.
2. Przyłącz wodociągowy należy wykonać z rury PE-40.
3. W obiekcie należy zamontować wodomierz Ø40, 2 zawory odcinające oraz zawór antyskażeniowy. Urządzenia te winny być zabezpieczone przed zamarzaniem. Dopuszcza się montaż ww. urządzeń w studziencie wodoszczelnej.
4. ZGK sp. z o.o. zabezpieczy dostawę wody w ilości 0,2 m³/dobę.
5. Wszelkie prace należy wykonać zgodnie z obowiązującymi przepisami budowlanymi i pod nadzorem ZGK sp. z o.o. w Zatorze.
6. Warunki są ważne 2 lata od daty ich wydania.

Dyrektor Techniczny

Antoni Wanat
Antoni Wanat

6.0642 5716 2017

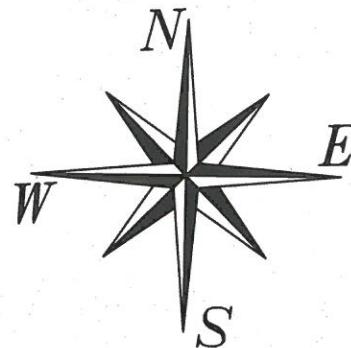

KOPIA MAPY ZASADNICZEJ
Sekcje mapy: 6.123.33.05.1.4
obr. Obręb 110011: dz. 25/14
SKALA 1:500


województwo: małopolskie
Powiat: oświęcimski
Jednostka ewidencyjna: 121309_4, Zator - miasto
Obręb: 0011, Obręb 11

UZGODNIONO
pozytywnie/negatywnie
w zakresie sieci wodociągowej
data 20.11.2017 podpis

Zakład Gospodarki Komunalnej
Spółka z Ograniczoną Odpowiedzialnością
ul. Zamkowa 4 32-640 Zator
tel. 338412228, 338412151
NIP 549 24 33 980

Poświadczam się zgodność niniejszej kopii z treścią materiału posiadanego zasobu geodezyjnego i kartograficznego	
Organ prowadzący poszukiwany zasób geodezyjny i kartograficzny	STAROSTA OŚWIECIMSKI
Nazwa materiału zasobu	MAPA ZASADNICZA
Identyfikator ewidencyjny materiału zasobu	1213 2017 778
Data wykonania kopii	2017.11.13
Imię, nazwisko i podpis osoby reprezentującej organ	<i>[Signature]</i>

23042
3050
Inspektor
Wydział Geodezji, Kartografii
i Geoinformacji
ch.b.
5539780

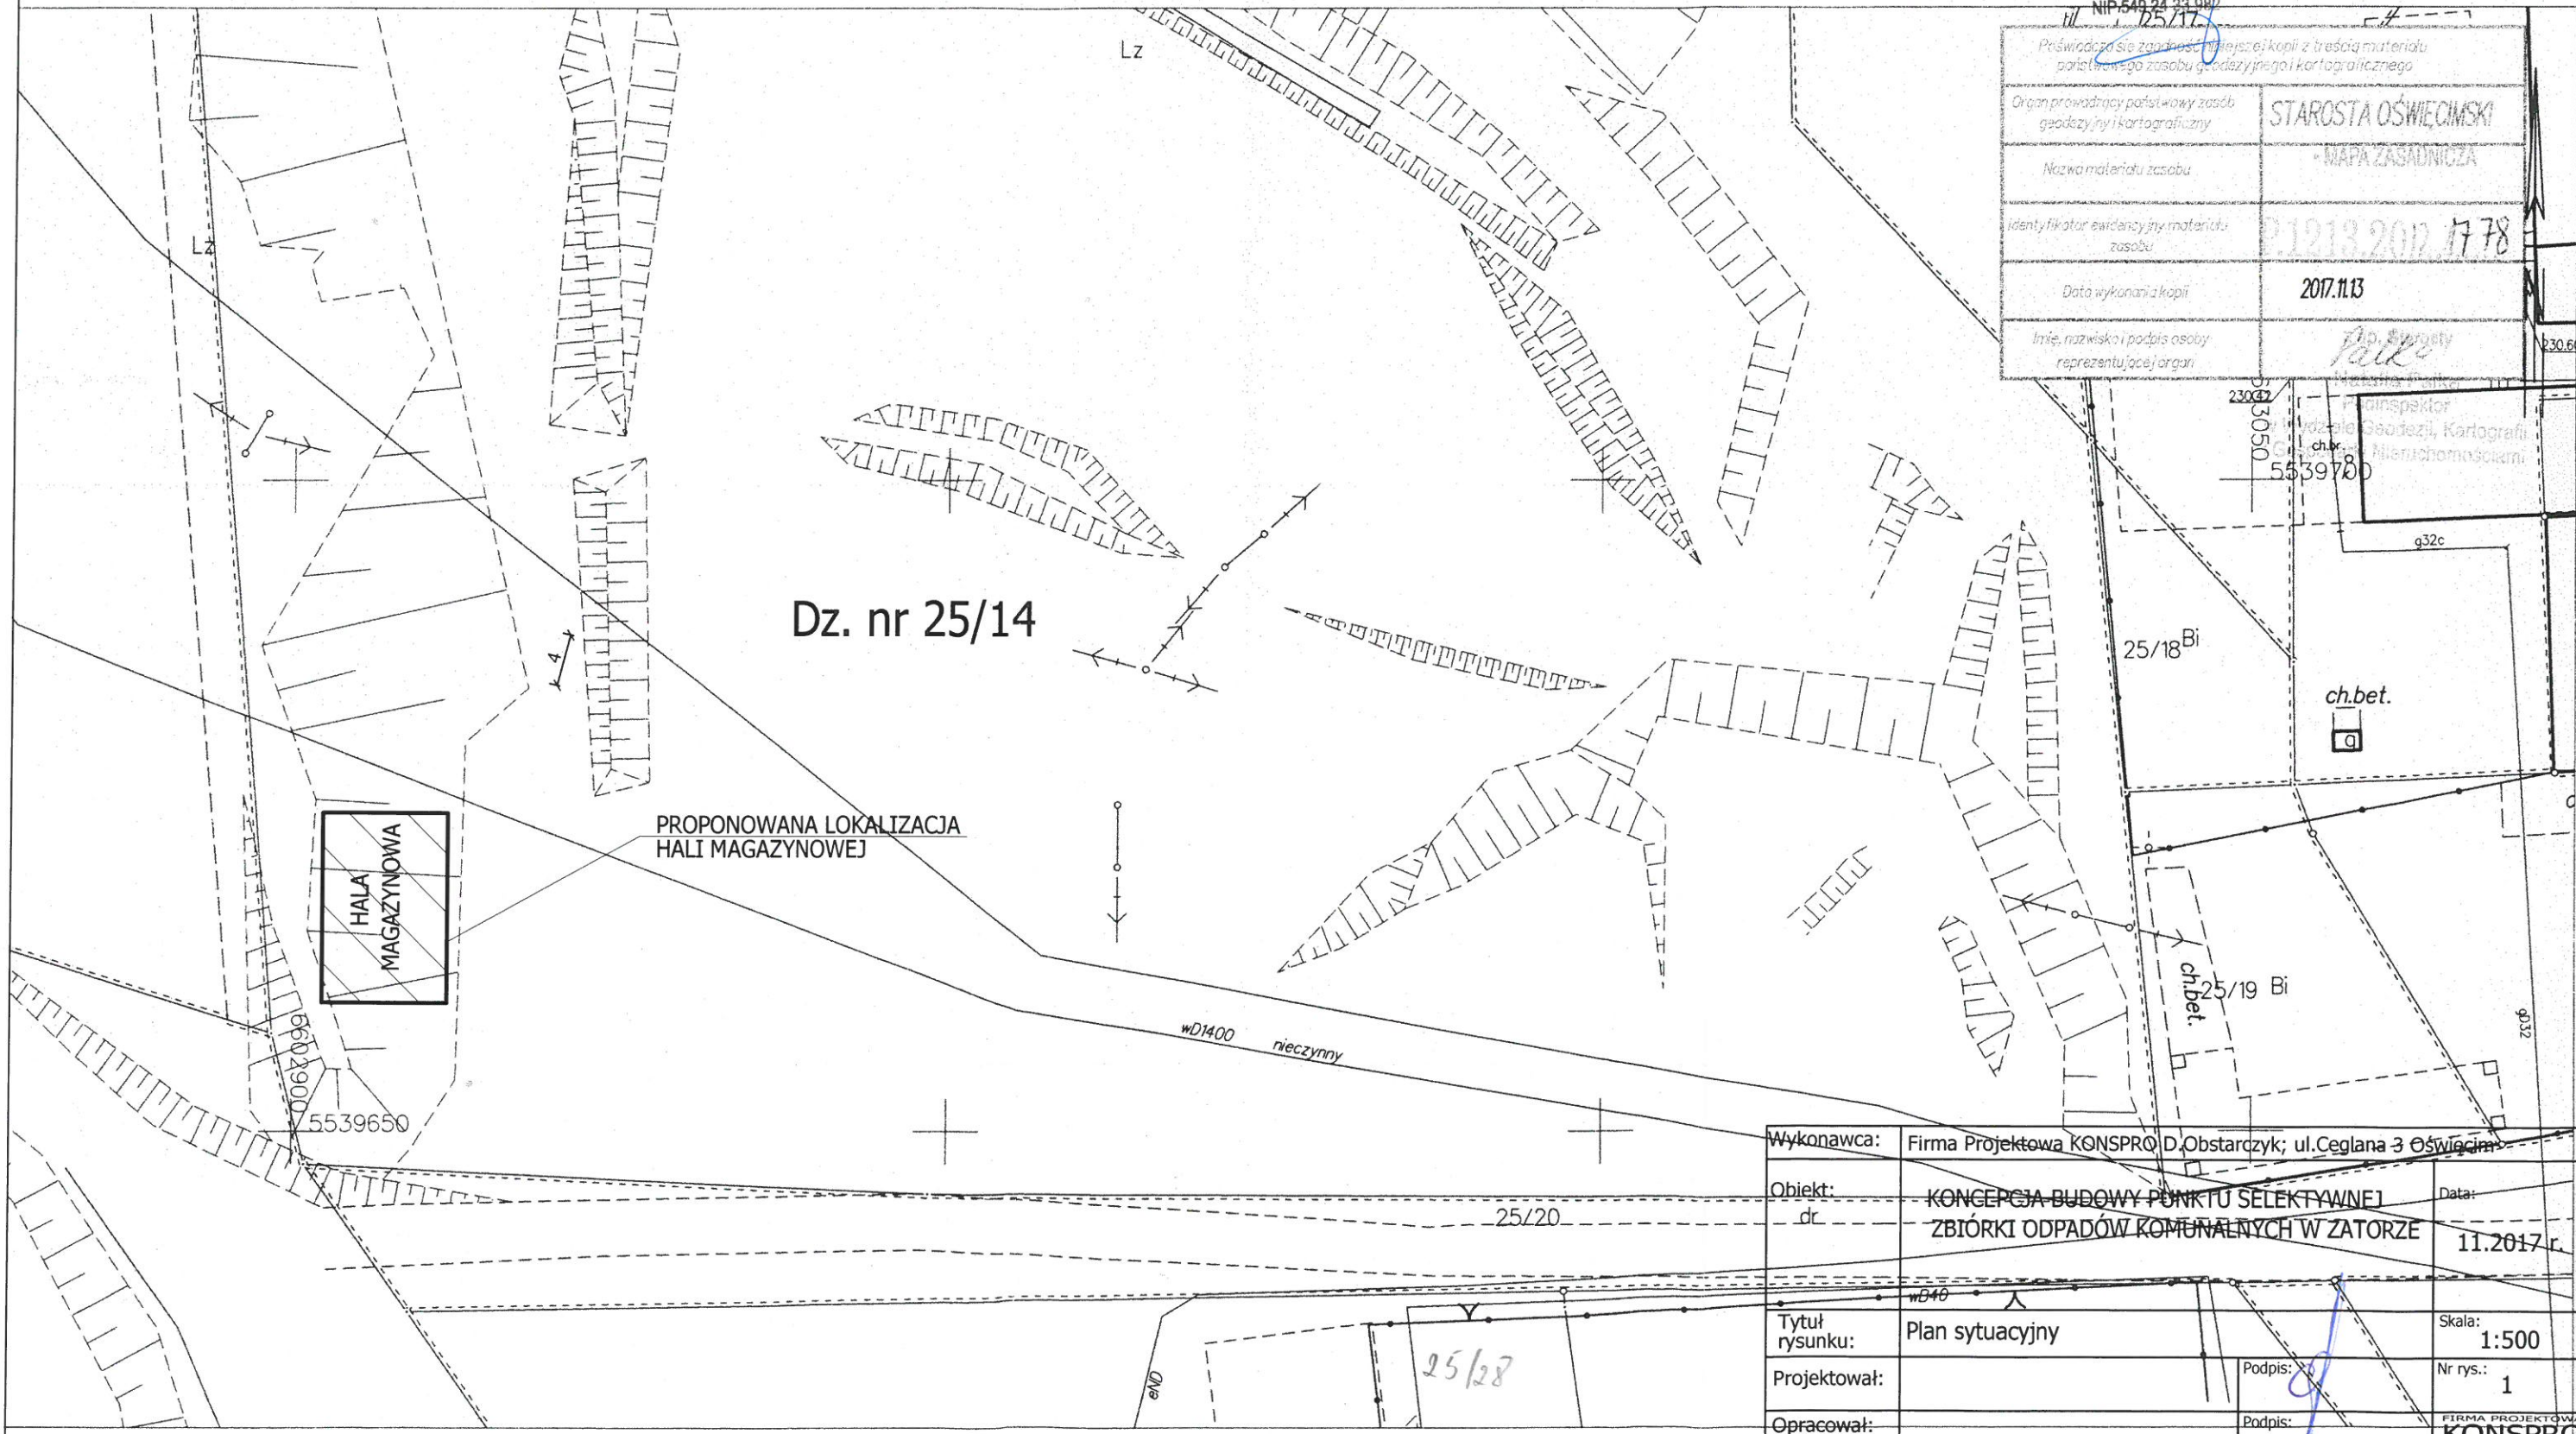

Wykonawca:	Firma Projektowa KONSPRO D.Obstarczyk; ul.Ceglana 3 Oświęcim	
Obiekt:	KONCEPCJA BUDOWY PUNKTU SELEKTYWNEJ ZBIÓRKI ODPADÓW KOMUNALNYCH W ZATORZE	Data: 11.2017 r.
Tytuł rysunku:	Plan sytuacyjny	Skala: 1:500
Projektował:		Nr rys.: 1
Opracował:		

FIRMA PROJEKTOWA
KONSPRO
tel. 33 844 02 09 www.konspro.pl