




SYTUACJA PRZEPUSTU

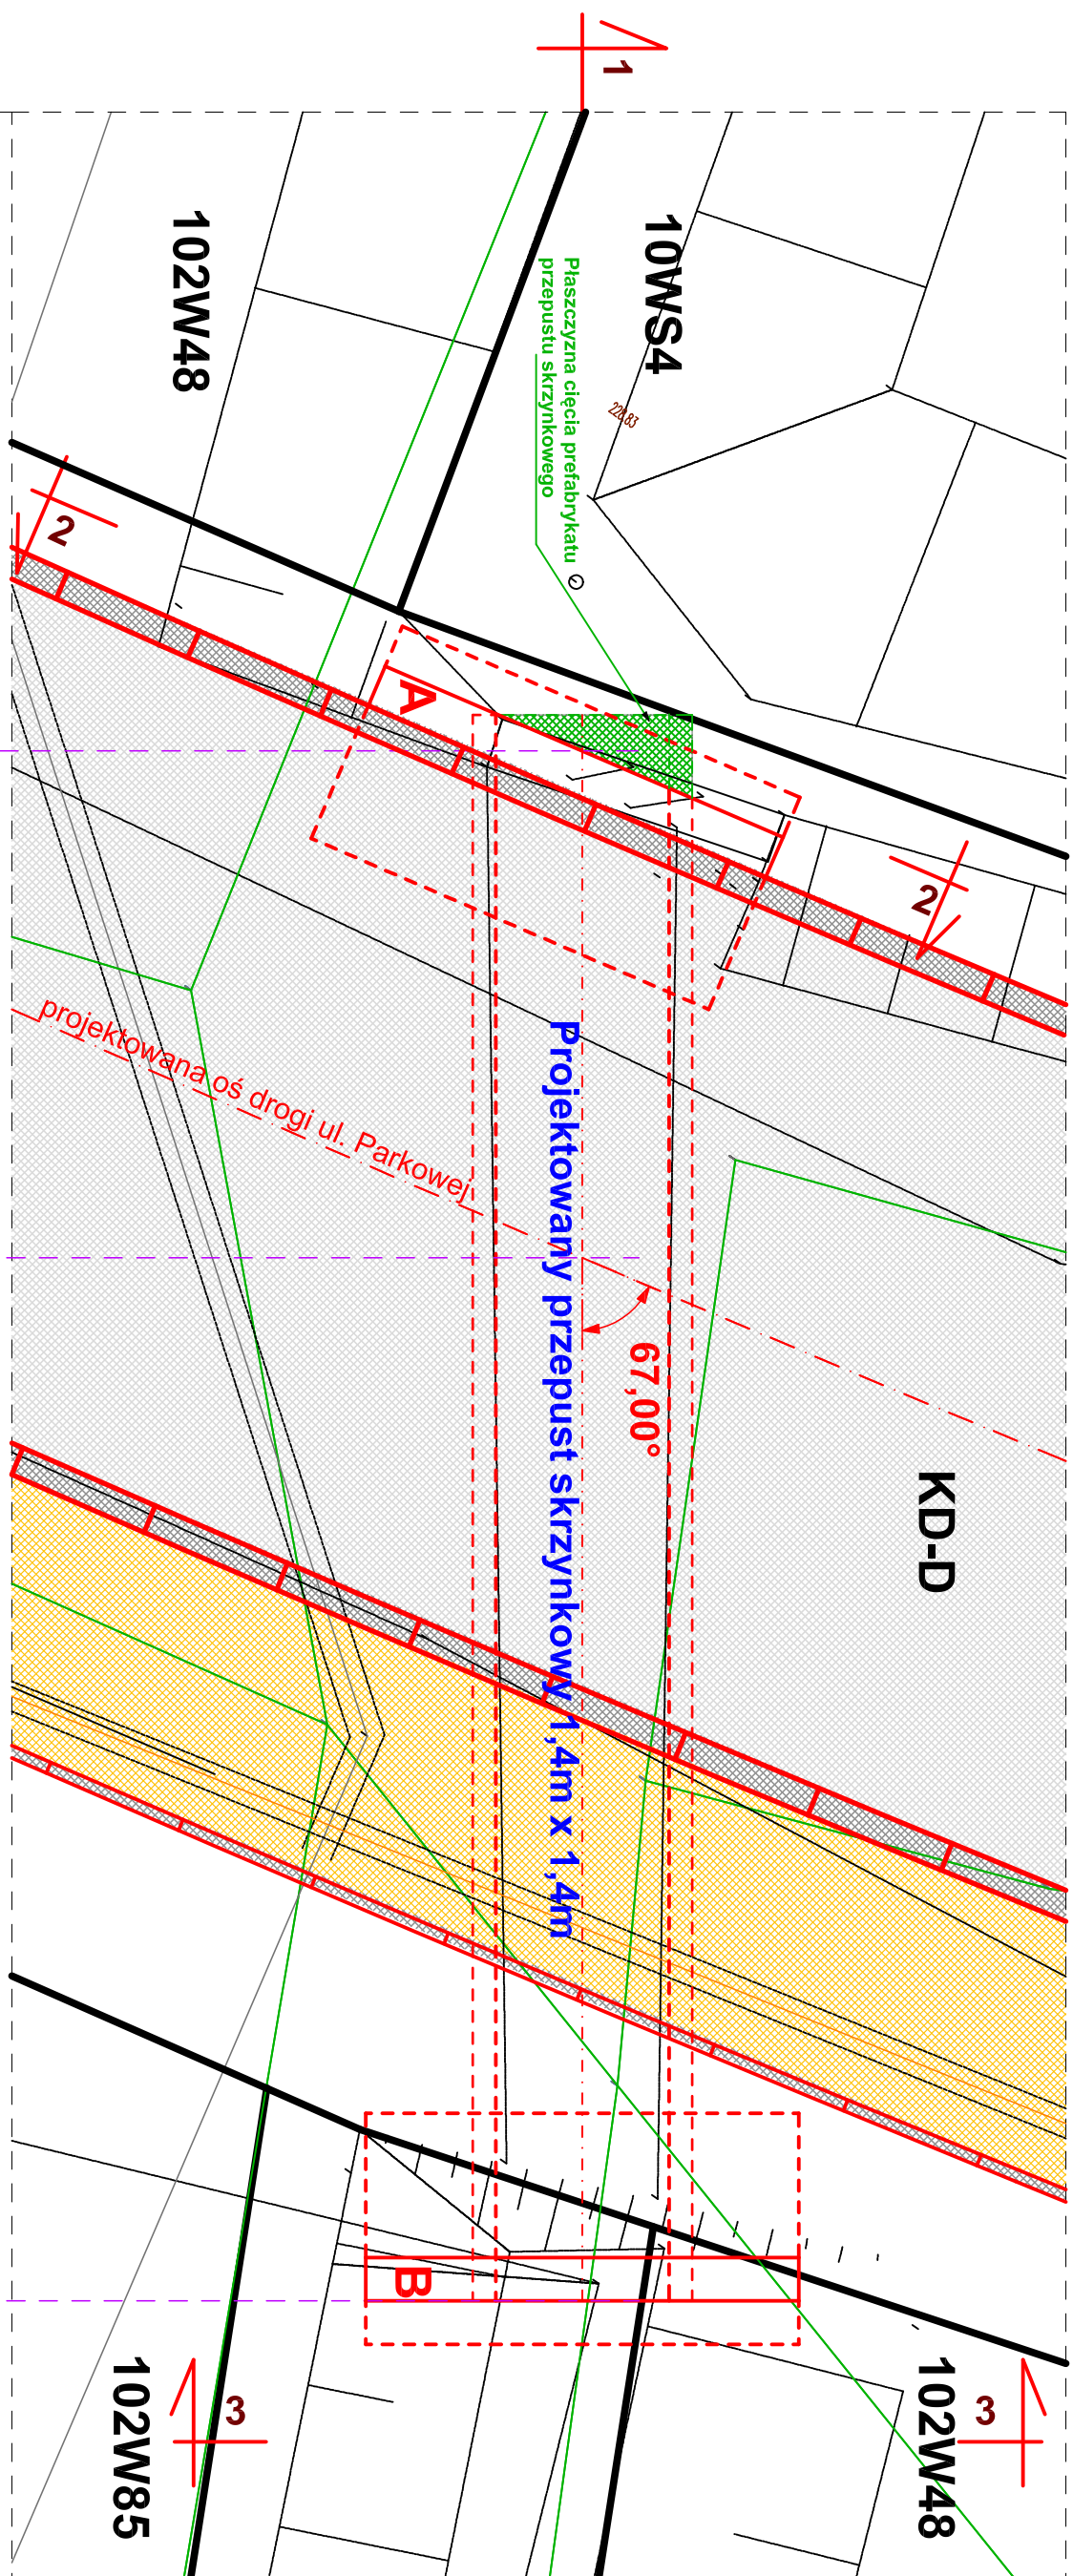

PRZEKRÓJ 1-1

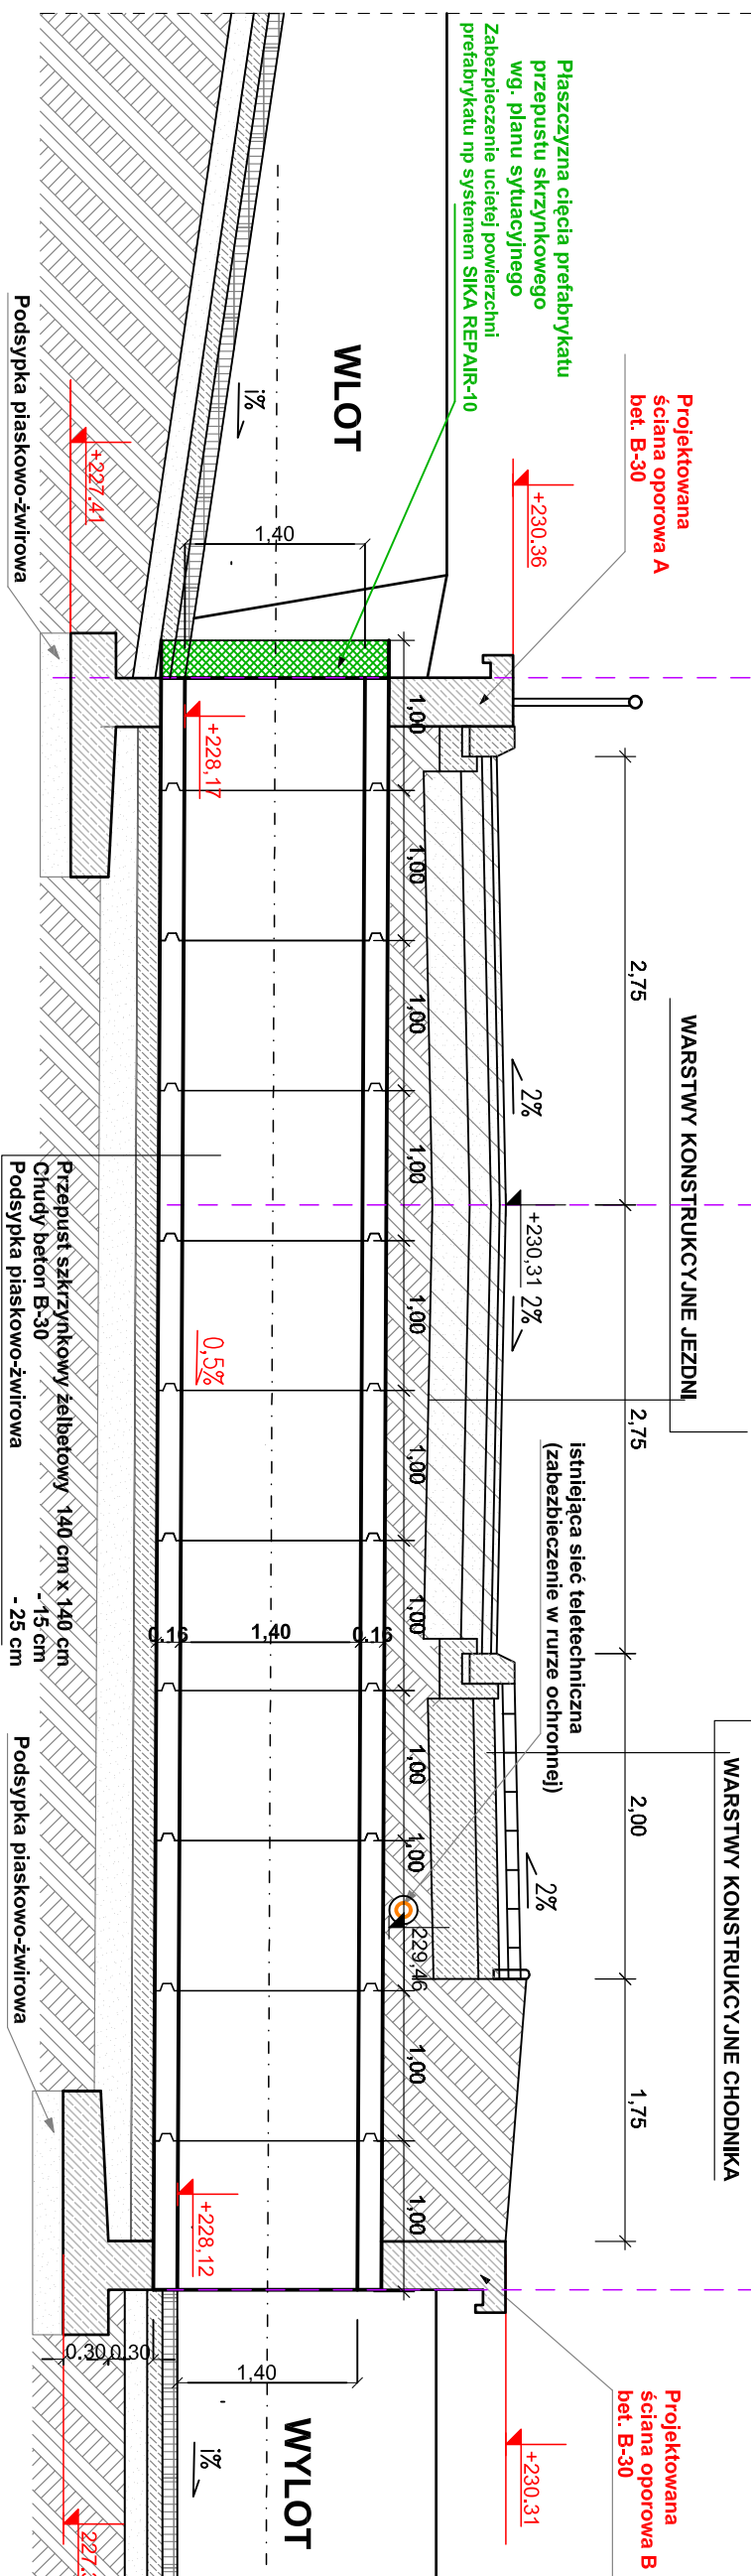

SYTUACJA

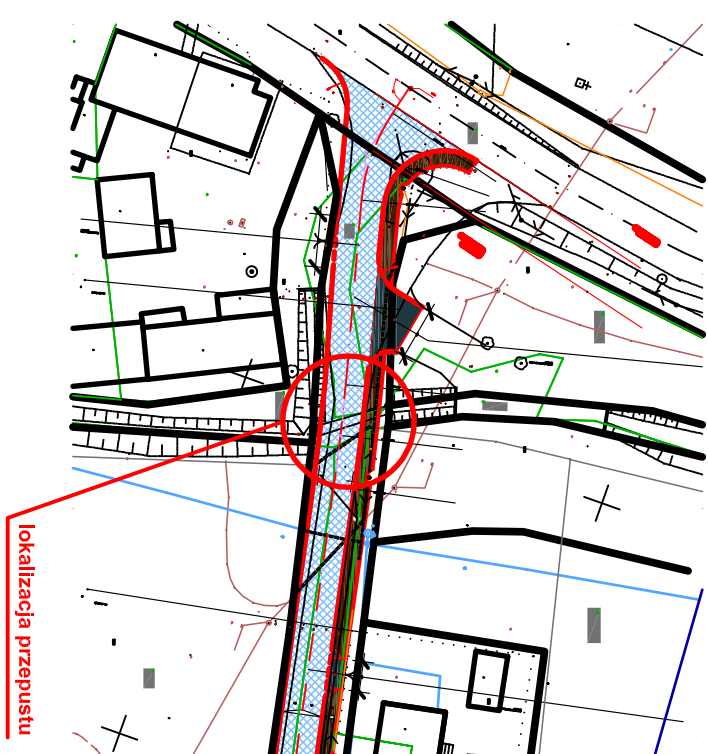[illegible]