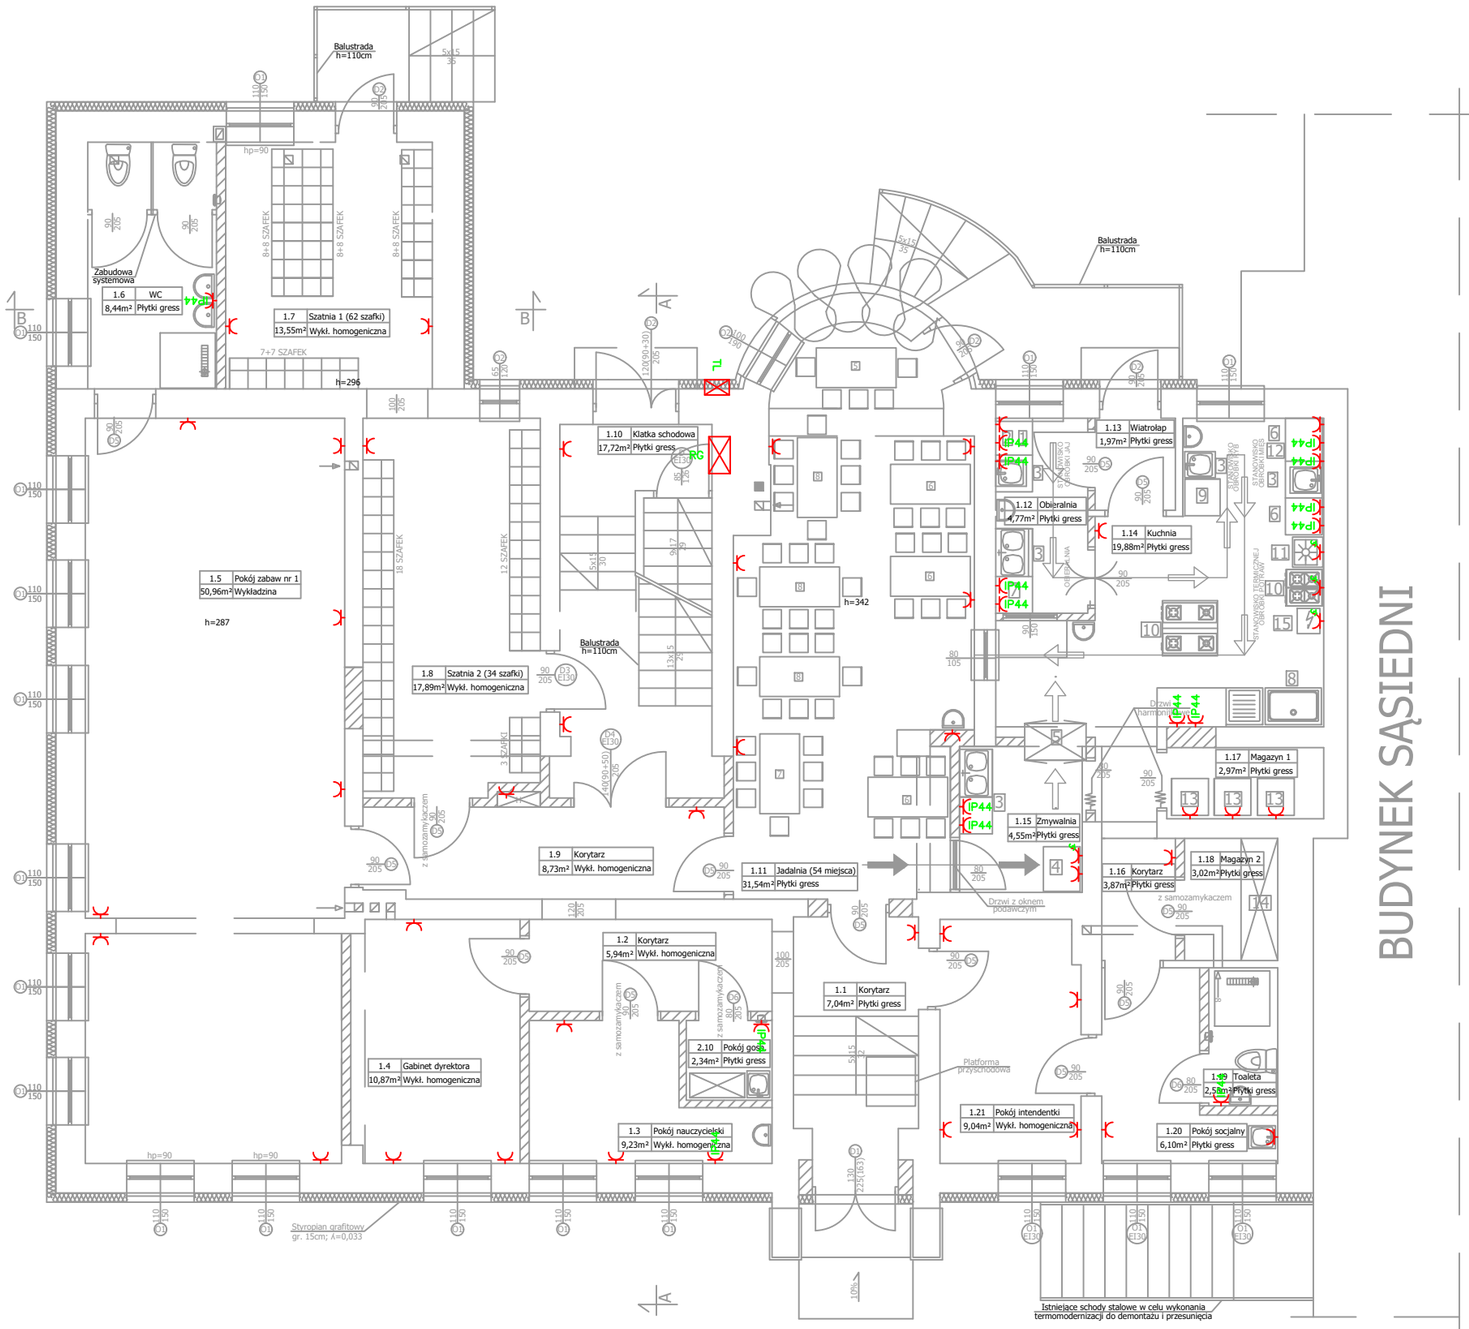

NR	FUNKCJA	Powierzchnia [m²]
	OBIERALNIA	
3	Pojemnik na odpadki umieszczony pod zlewem	
7	Stanowisko obróbki warzyw	
	Zlewozmywak dwukomorowy	4,77m²
	STANOWISKO OBRÓBKI JAJ	
1	Chłodziarka podblatowa	
2	Naświetlacz UV	
3	Pojemnik na odpadki umieszczony pod zlewem	
	Zlew jednokomorowy	
	STANOWISKO OBRÓBKI MIĘS	
3	Pojemnik na odpadki umieszczony pod zlewem	
6	Stanowisko obróbki mięsa	
12	Chłodziarka podblatowa	
	Zlew jednokomorowy	
	STANOWISKO OBRÓBKI RYB	
3	Pojemnik na odpadki umieszczony pod zlewem	
9	Stanowisko obróbki ryb	19,88m²
	Zlew jednokomorowy	
	STANOWISKO TERMICZNEJ OBRÓBKI POTRAW	
10	Trzon kuchenny - 2 szt.	
11	Patelnia elektryczna	
15	Taboret elektryczny	
	STANOWISKO MYCIA NACZYŃ KUCHENNYCH	
8	Zlewozmywak głęboki	
	Zlew jednokomorowy	
	STANOWISKO MYCIA NACZYŃ	
4	Zmywarka gastronomiczna z wyparzaczem	
5	Szafa dwudzielna	9,23m²
	Zlewozmywak dwukomorowy	
3	Pojemnik na odpadki umieszczony pod zlewem	
	POZOSTAŁE WYPOSAŻENIE	
13	Chłodziarka	2,97m²
14	Szafka na produkty suche	3,02m²
	Suma	39,87m²

LEGENDA:

- GNIAZDO WTYKOWE 1-FAZOWE 230V z blokadą
- IP44 GNIAZDO WTYKOWE 1-FAZOWE 230V IP44
- GNIAZDO WTYKOWE 3-FAZOWE 400V
- ROZDZIELNICA GŁÓWNA
- TABLICA BEZPIECZNIKOWA

UWAGI:

1. TABLICE ZABUDOWAĆ NA WYS. 1,10–1,85m OD POSADZKI.
2. WYSOKOŚĆ ZABUDOWY GNIAZD 0,3M OD POSADZKI.
3. UKŁAD PRACY INSTALACJI: TT 230/400V, 50Hz.
4. OCHRONA PRZECIWPORAŻENIOWA: SAMOCZYNNE WYŁĄCZENIE ZASILANIA.
5. GNIAZDA WTYKOWE POKOJACH ZABAW, SZATNIACH I NA JADALNIACH WYKONAĆ NA WYSOKOŚCI 1,3M
6. GNIAZDA WTYKOWE WYKONAĆ PODTYNKOWO
7. PRZYJMUJE SIĘ PODSTAWOWĄ METODĘ PROWADZENIA PRZEWODÓW: WTYNKOWO
8. DOCELOWE ROZMIESZCZENIE URZĄDZEŃ ORAZ OSPRZĘTU UZGODNIĆ Z INWESTOREM NA ETAPIE WYKONASTWA
9. PRZED ZAMÓWIENIEM URZĄDZEŃ ORAZ OSPRZĘTU SPRAWDZIĆ ARANŻACJĘ POMIESZCZENIA
10. W PRZYPADKU PRZEJŚCIA PRZEZ ŚCIANY ODDZIELENIA POŻAROWEGO PRZEPUST ZABEZPIECZYĆ DO WYMAGANEJ KLASY ODPORNOŚCI OGNIOWEJ
11. POPRAWNOŚC WYKONANIA INSTALACJI POTWIERDZIĆ PROTOKOŁAMI POMIAROWYMI.
12. SCHEMATY NALEŻY CZYTAĆ WSPÓLNIE Z POZOSTAŁYMI ELEMENTAMI DOKUMENTACJI.
13. ELEMENTY ZNAJDUJĄCE SIĘ W CZĘŚCI RYSUNKOWEJ PROJEKTU, A NIE WYSZCZEGÓLNIONE W CZĘŚCI OPISOWEJ I ODWROTNIE, PODLEGAJĄ WYKONANIU.
14. WADY PROJEKTOWE NIE ZWALNIAJĄ WYKONAWCY Z OBOWIĄZKU NALEŻYTEGO WYKONANIA ROBÓT, ZGODNIE Z ZASADAMI WIEDZY TECHNICZNEJ ORAZ PRZEPISAMI PRAWA BUDOWLANEGO.

Wykonawca:	Firma Projektowa KONSPRO D.Obstarczyk; ul.Ceglana 3 Oświęcim		
Obiekt:	PRZEBUDOWA, ROZBUDOWA I NADBUDOWA BUDYNKU PRZEDSZKOLA SAMORZĄDOWEGO W ZATORZE, PRZY PL. JANA MATEJKI 2, WRAZ Z PRZEBUDOWĄ I BUDOWĄ WEWNĘTRZNYCH INSTALACJI GAZU I WENTYLACJI MECHANICZNEJ, BUDOWĄ MIEJSC POSTOJOWYCH I DROGI MANEWROWEJ ORAZ INFRASTRUKTURY TOWARZYSZĄCEJ na dz. nr 169/7; 170/1 oraz 170/3 obr. 0004 Zator, J.EW. 121309_4 Zator		Data: II.2020r.
Tytuł rysunku:	RZUT PARTERU - INSTALACJA ZASILANIA		Skala: 1:100
Projektował:	mgr inż. Paweł Bania Nr upr. w spec. instal. elektr. SLK/7368/PBE/17	Podpis:	Nr rys.: 4
Sprawdził:	mgr inż. Robert Pindel Nr upr. w spec. instal. elektr. SLK/8605/PBE/19	Podpis:	
			FIRMA PROJEKTOWA KONSPRO TEL.(033) 844 02 09 WWW.KONSPRO.PL