


RZUT PIWNIC - INWENTARYZACJA  
1:100

ELEWACJA ZACHODNIA

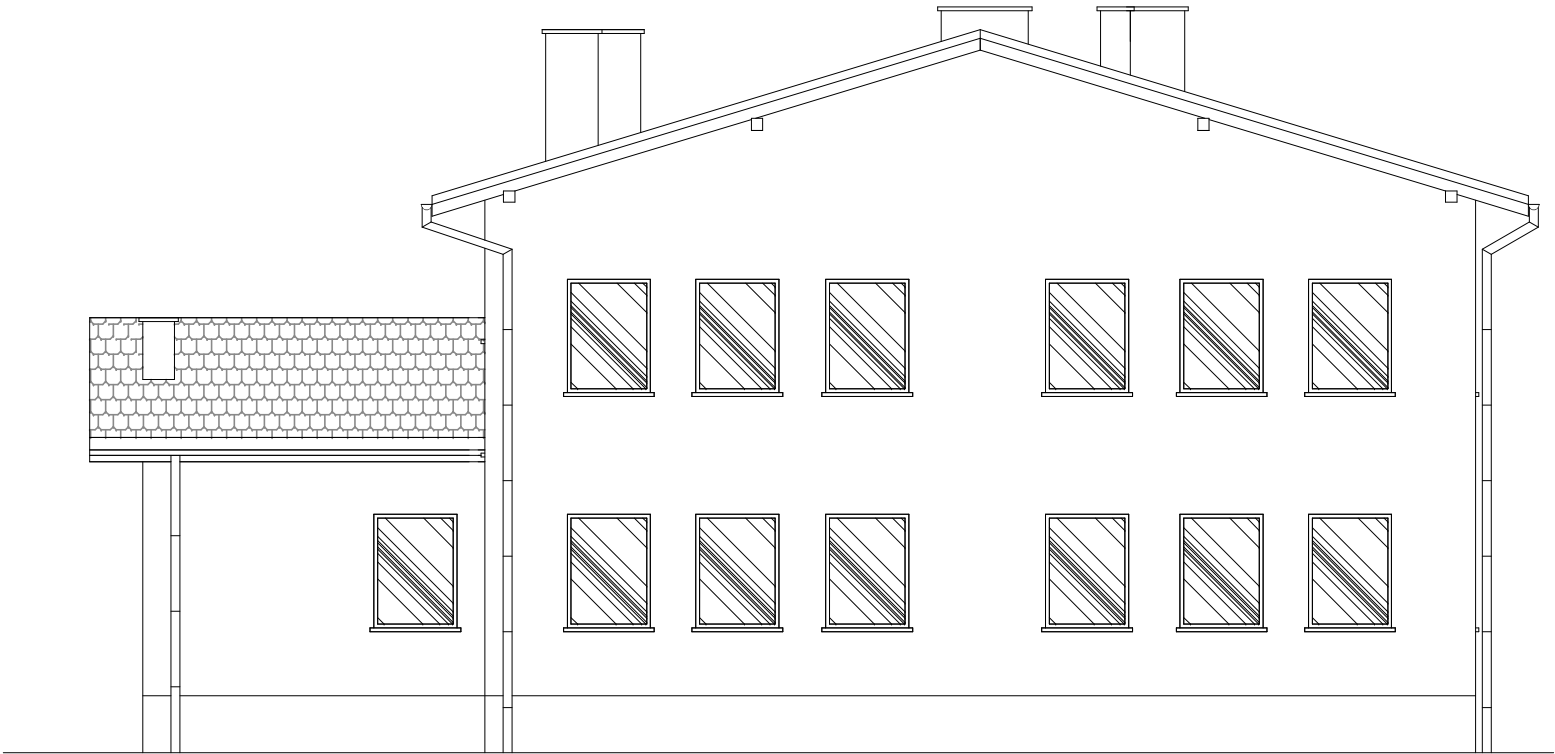

Wykonawca:	Firma Projektowa KONSPRO D.Obstarczyk; ul.Ceglana 3 Oświęcim		
Obiekt:	PRZEBUDOWA, ROZBUDOWA I NADBUDOWA BUDYNKU PRZEDSZKOLA SAMORZĄDOWEGO W ZATORZE, PRZY PL. JANA MATEJKI 2, WRAZ Z PRZEBUDOWĄ I BUDOWĄ WEWNĘTRZNYCH INSTALACJI GAZU I WENTYLACJI MECHANICZNEJ, BUDOWĄ MIEJSC POSTOJOWYCH I DROGI MANEWROWEJ ORAZ INFRASTRUKTURY TOWARZYSZĄCEJ na dz. nr 169/7; 170/1;169/2; 90/1 oraz 170/3 obr. 0004 Zator, J.EW. 121309_4 Zator	Data:	06.2020r.
Tytuł rysunku:	ELEWACJA ZACHODNIA	Skala:	1:100
Zespół projektowy:	mgr inż. Michał Obstarczyk Nr upr. w spec. konstr.-bud. SLK/7038/PWBKb/17	Podpis:	Nr rys.: I-8
	Dariusz Obstarczyk Nr upr. w spec. arch. 104/91 B-B Nr upr. w spec. konstr. 88/91 B-B	Podpis:	FIRMA PROJEKTOWA KONSPRO 33 844 02 09 www.konspro.pl