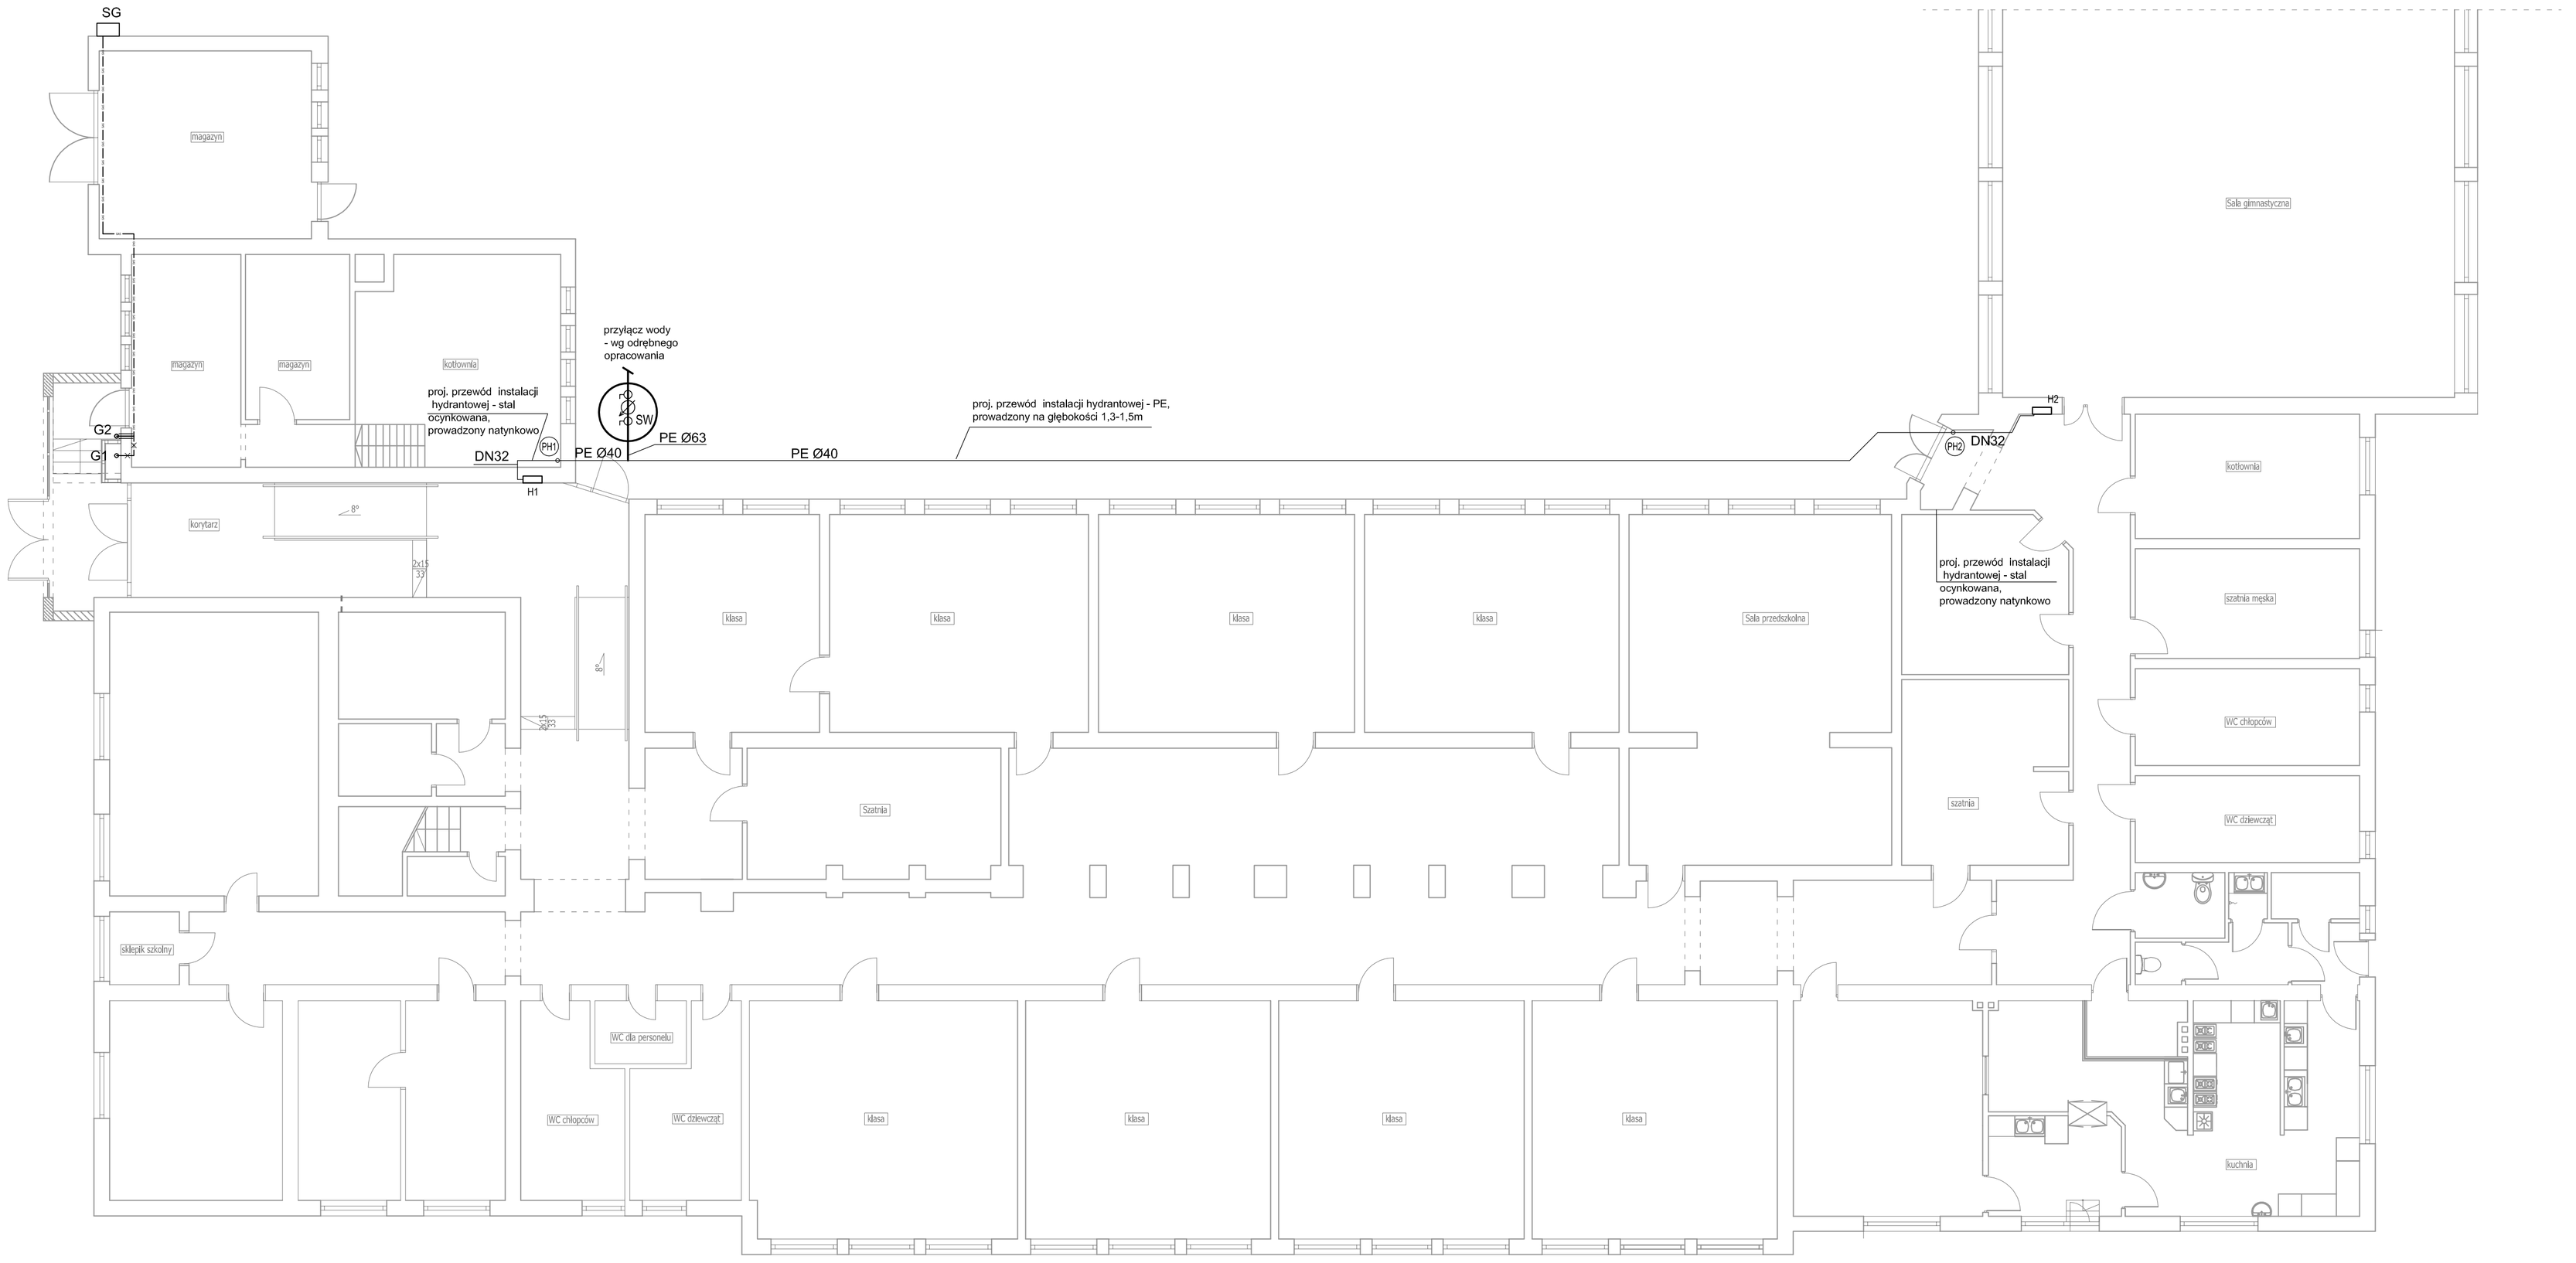

UWAGI:

A. INSTALACJA GAZU
1. Instalację gazu wewnątrz budynku wykonać z rur stalowych bez szwu,
2. Przejścia rurociągów przez przegrody budowlane wykonać w stalowych rurach osłonowych o średnicach o 2 - dymensje większych od średnicy rury przewodowej,
3. Instalację gazu prowadzić natynkowo,
4. Poziome odcinki instalacji gazu montować powyżej 10cm w stosunku do innych przewodów instalacyjnych,
5. Po wykonaniu prób szczelności przewody gazowe zabezpieczyć przed korozją.

B. INSTALACJA HYDRANTOWA
1. Instalację wody hydrantowej wykonać z rur stalowych ocynkowanych, natomiast instalację prowadzoną w ziemi z rur PE
2. Projektowany rurociąg prowadzić natynkowo
3. Przejścia przewodów przez przegrody ogniowe zabezpieczyć kołnierzami ogniochronnymi (przewód PE) i masami ogniochronnymi (przewód stalowy),o odpowiedniej odporności ogniowej,
4. Przejścia przewodów przez przegrody budowlane prowadzić w tulei ochronnej,
5. Po wykonaniu prób szczelności wykonać izolację zgodnie z opisem technicznym,

OZNACZENIA:

- istn. przewód wewn. instalacji gazu
- DN25 - proj. przewód wewn. instalacji gazu
- G1 ... 3 - punkt charakterystyczny inst. gazu
- SG - istniejąca szafka gazowa z gazomierzem
- PPW - istn. gazowy przepływowy podgrzewacz wody
- KG-4P - istn. kuchenka gazowa 4-palnikowa
- istn. przewód wewn. instalacji gazu przeznaczony do demontażu

- PE Ø40 - proj. przewód inst. hydrantowej PE
- DN32 - proj. przewód inst. hydrantowej stal ocynkowa
- SW - proj. studzienka wodomierzowa
- H1 - proj. hydrant podtynkowy DN25 z wężem 30m
- H2 - proj. hydrant natynkowy DN25 z wężem 30m
- ○ (PH1) - proj. odcinek pionowy instalacji hydrantowej

Wykonawca:	Firma Projektowa KONSPRO D.Obstarczyk; ul.Ceglana 3 Oświęcim		
Obiekt:	Rozbudowa wejścia głównego do budynku szkoły podstawowej w Graboszycach, przebudowa instalacji wewnętrznej gazu oraz zmiana zagospodarowania terenu obejmująca budowę boiska sportowego na terenie szkoły, wraz z ogrodzeniem instalacją oświetlenia boiska i odwodnieniem na działce nr 569/3; Obr. 0001 Graboszyce, J.EW. 121309_5 Zator- obszar wiejski		Data: 03.2018r.
Tytuł rysunku:	WEWNĘTRZNA INSTALACJI GAZU I INSTALACJA HYDRANTOWA - RZUT PARTERU		Skala: 1:100
Projektował:	mgr inż. Joanna Zemlak Nr upr. w spec. sanit. MAP/0554/PWOS/12	Podpis:	
Sprawdził:	mgr inż. Agnieszka Rusiniak Nr upr. w spec. sanit. MAP/233/PWOS/11	Podpis:	Nr rys.: S-03
Opracował:		Podpis:	KONSPRO