SCHEMAT ROZMIESZCZENIA URZĄDZEŃ PLACU ZABAW

dla działki nr 169/7

skala 1:200

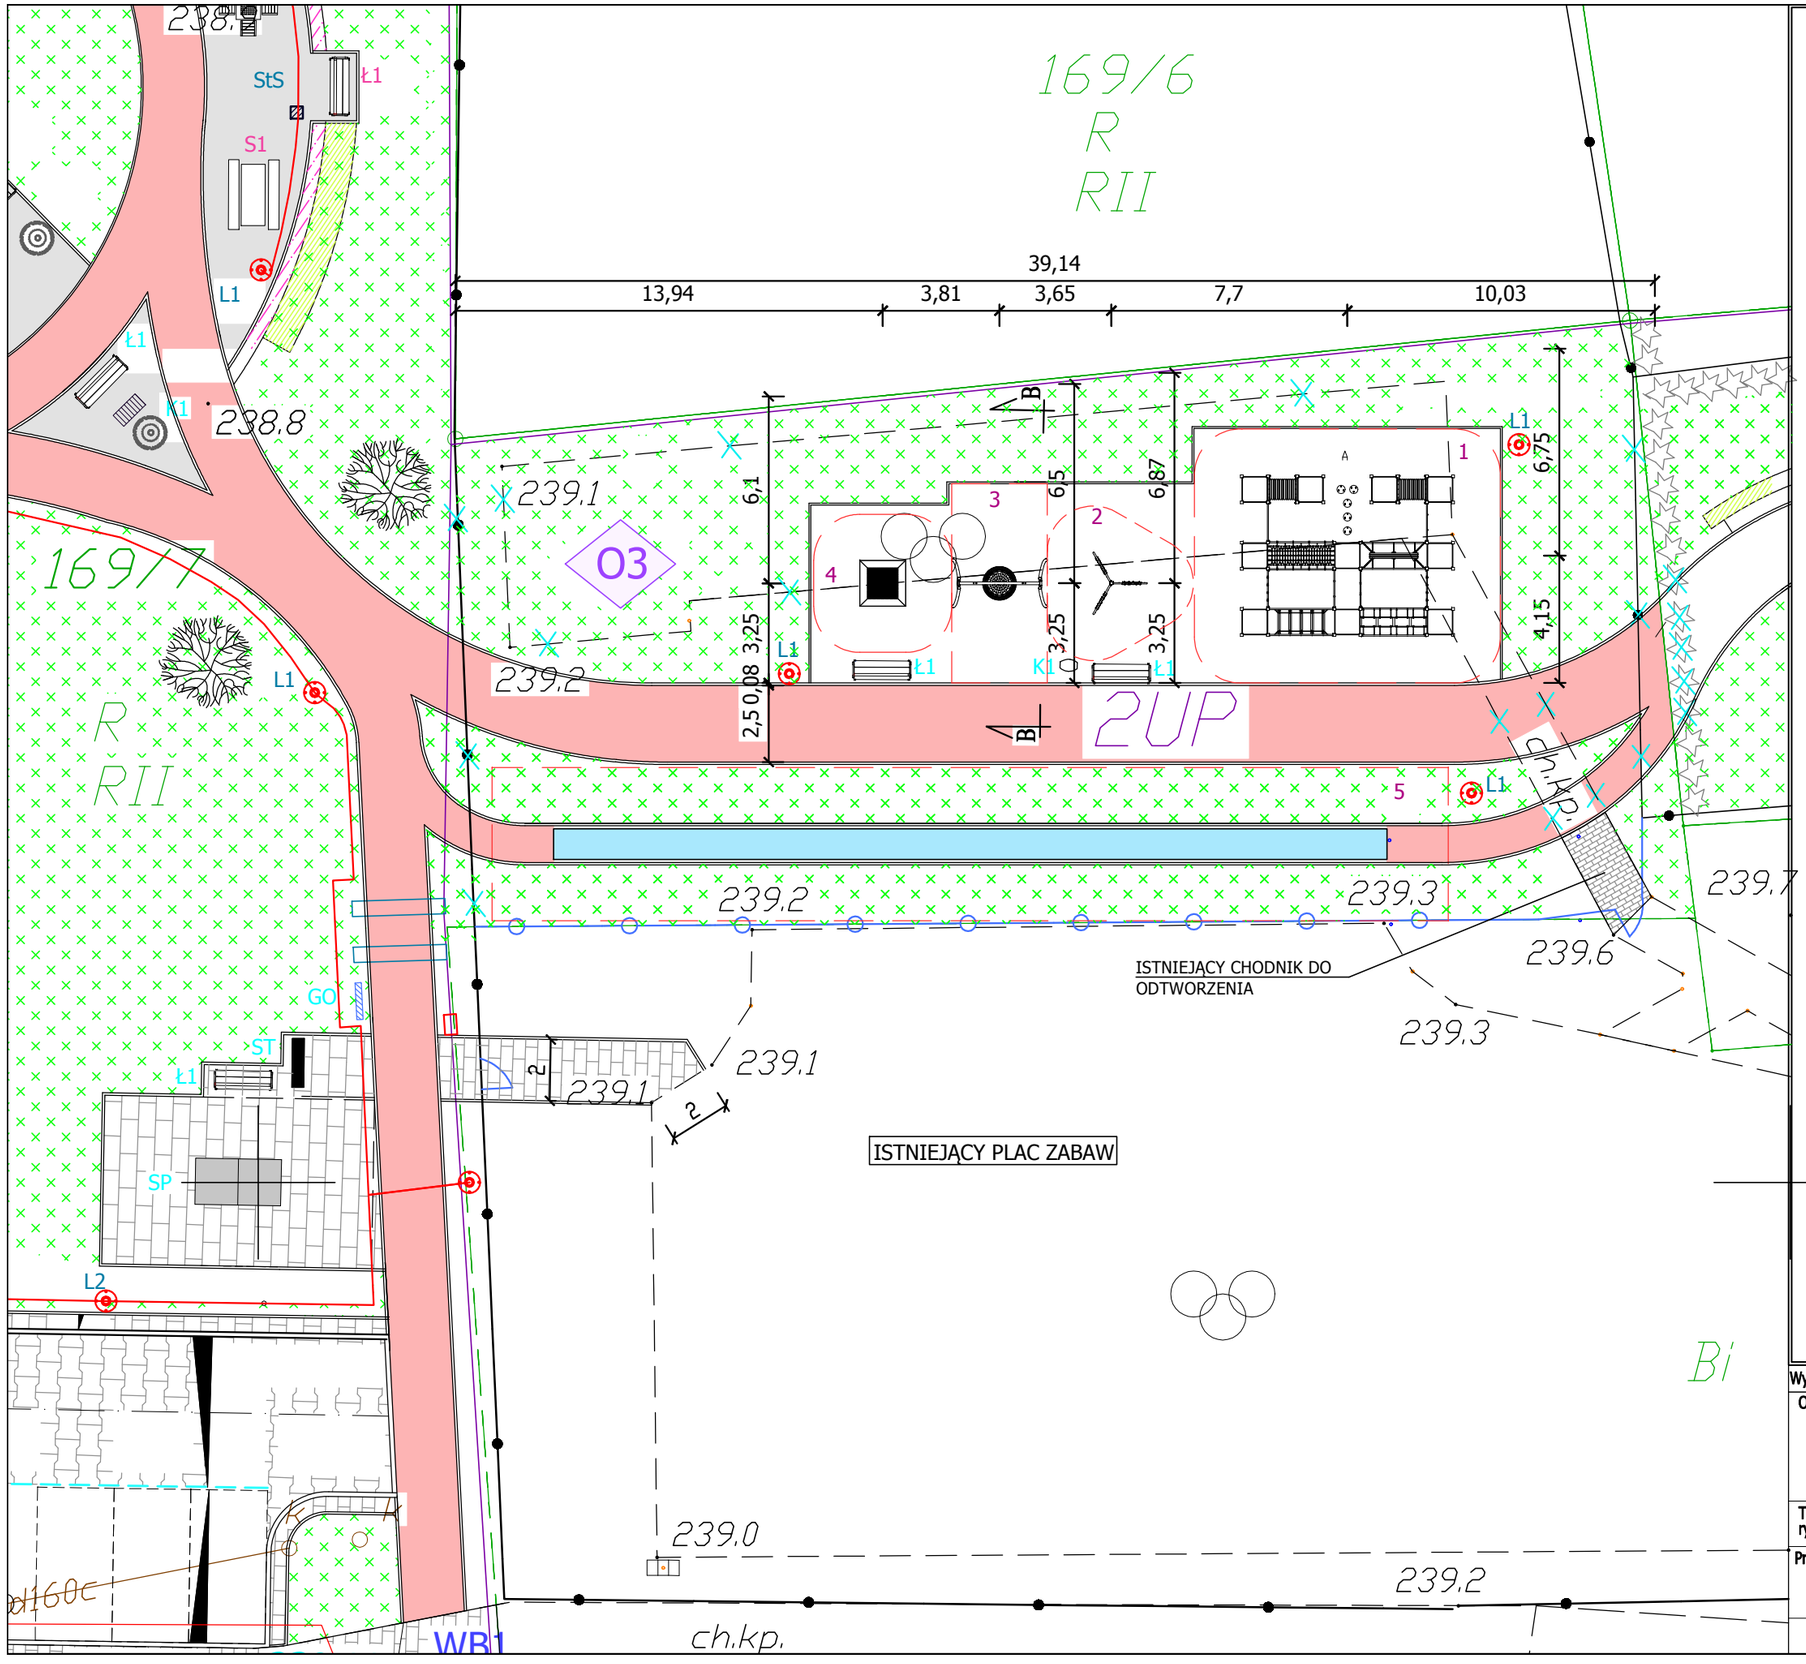

OBIEKTY ISTNIEJĄCE:

- GRANICE WŁASNOŚCI
- 48/17 — NUMER DZIAŁKI
- OGRODZENIE
- w — SIEĆ WODOCIĄGOWA
- g — SIEĆ GAZOWA
- e — SIEĆ ENERGETYCZNA
- kd — KANALIZACJA DESZCZOWA
- ks — KANALIZACJA SANITARNA
- CHODNIK
- DRZEWA

OBIEKTY PROJEKTOWANE:

- 1, 2... URZĄDZENIA REKREACYJNE
- INDYWIDUALNY ZAKRES BEZPIECZEŃSTWA URZĄDZENIA
- OBRZEŻE BET. SZARE 6x25x100 cm
- TEREN OBSIANY TRAWĄ

OBIEKTY REKREACYJNE

1. Zestaw sportow-sprawnościowy 1szt.
2. Trójnóg sprawnościowy 1szt.
3. Huśtawka z zawiesiem bocianie gniazdo 1szt.
4. Trampolina kwadratowa 1szt.
5. Pumptrack Line 3 Dragway 1szt.

OBIEKTY UZUPEŁNIAJĄCE

Ławka ze stali kwasoodpornej bez oparcia 2szt.

Kosz na śmieci 1szt.

O3 — PLAC ZABAW DLA DZIECI MŁODSZYCH

DO ROZBIÓRKI

- ISTNIEJACE OGRODZENIE PANELOWE ok. 31 mb
- ISTN. CHODNIK, NAWIERCHNIA POD PLACEM ZABAW
- ISTN. ŻYWOTNIK

Wykonawca:	Firma Projektowa KONSPRO D.Obstarczyk; ul.Ceglana 3 Oświęcim		
Obiekt:	PROJEKT ZAGOSPODAROWANIA PRZESTRZENI PUBLICZNEJ PRZY UL. SŁOWACKIEGO W ZATORZE NA CELE KULTURY, WYPOCZYNKU, REKREACJI I INNYCH FUNKCJI MIEJSKICH NA DZIAŁKACH 168/2, 168/5, 169/5, 169/7, 84, 5/9, OB. NR 0004 ZATOR, JEDN.EW. 121309_4, ZATOR		Data: I.2020r.
Tytuł rysunku:	SCHEMAT ROZMIESZCZENIA URZĄDZEŃ PLACU ZABAW		Skala: 1:250
Projektował:	Dariusz Obstarczyk Nr upr. w spec. arch. 104/91 B-B	Podpis:	Nr rys.: 12
	mgr inż. Michał Obstarczyk Nr upr. w spec. konstr.-bud. SLK/7038/PWBKb/17	Podpis:	
	mgr inż. Katarzyna Kliś-Ciok	Podpis:	FIRMA PROJEKTOWA KONSPRO TEL.(033) 844 02 09 WWW.KONSPRO.PL