


PROFIL PODŁUŻNY DROGI MANEWROWEJ
skala 1:100

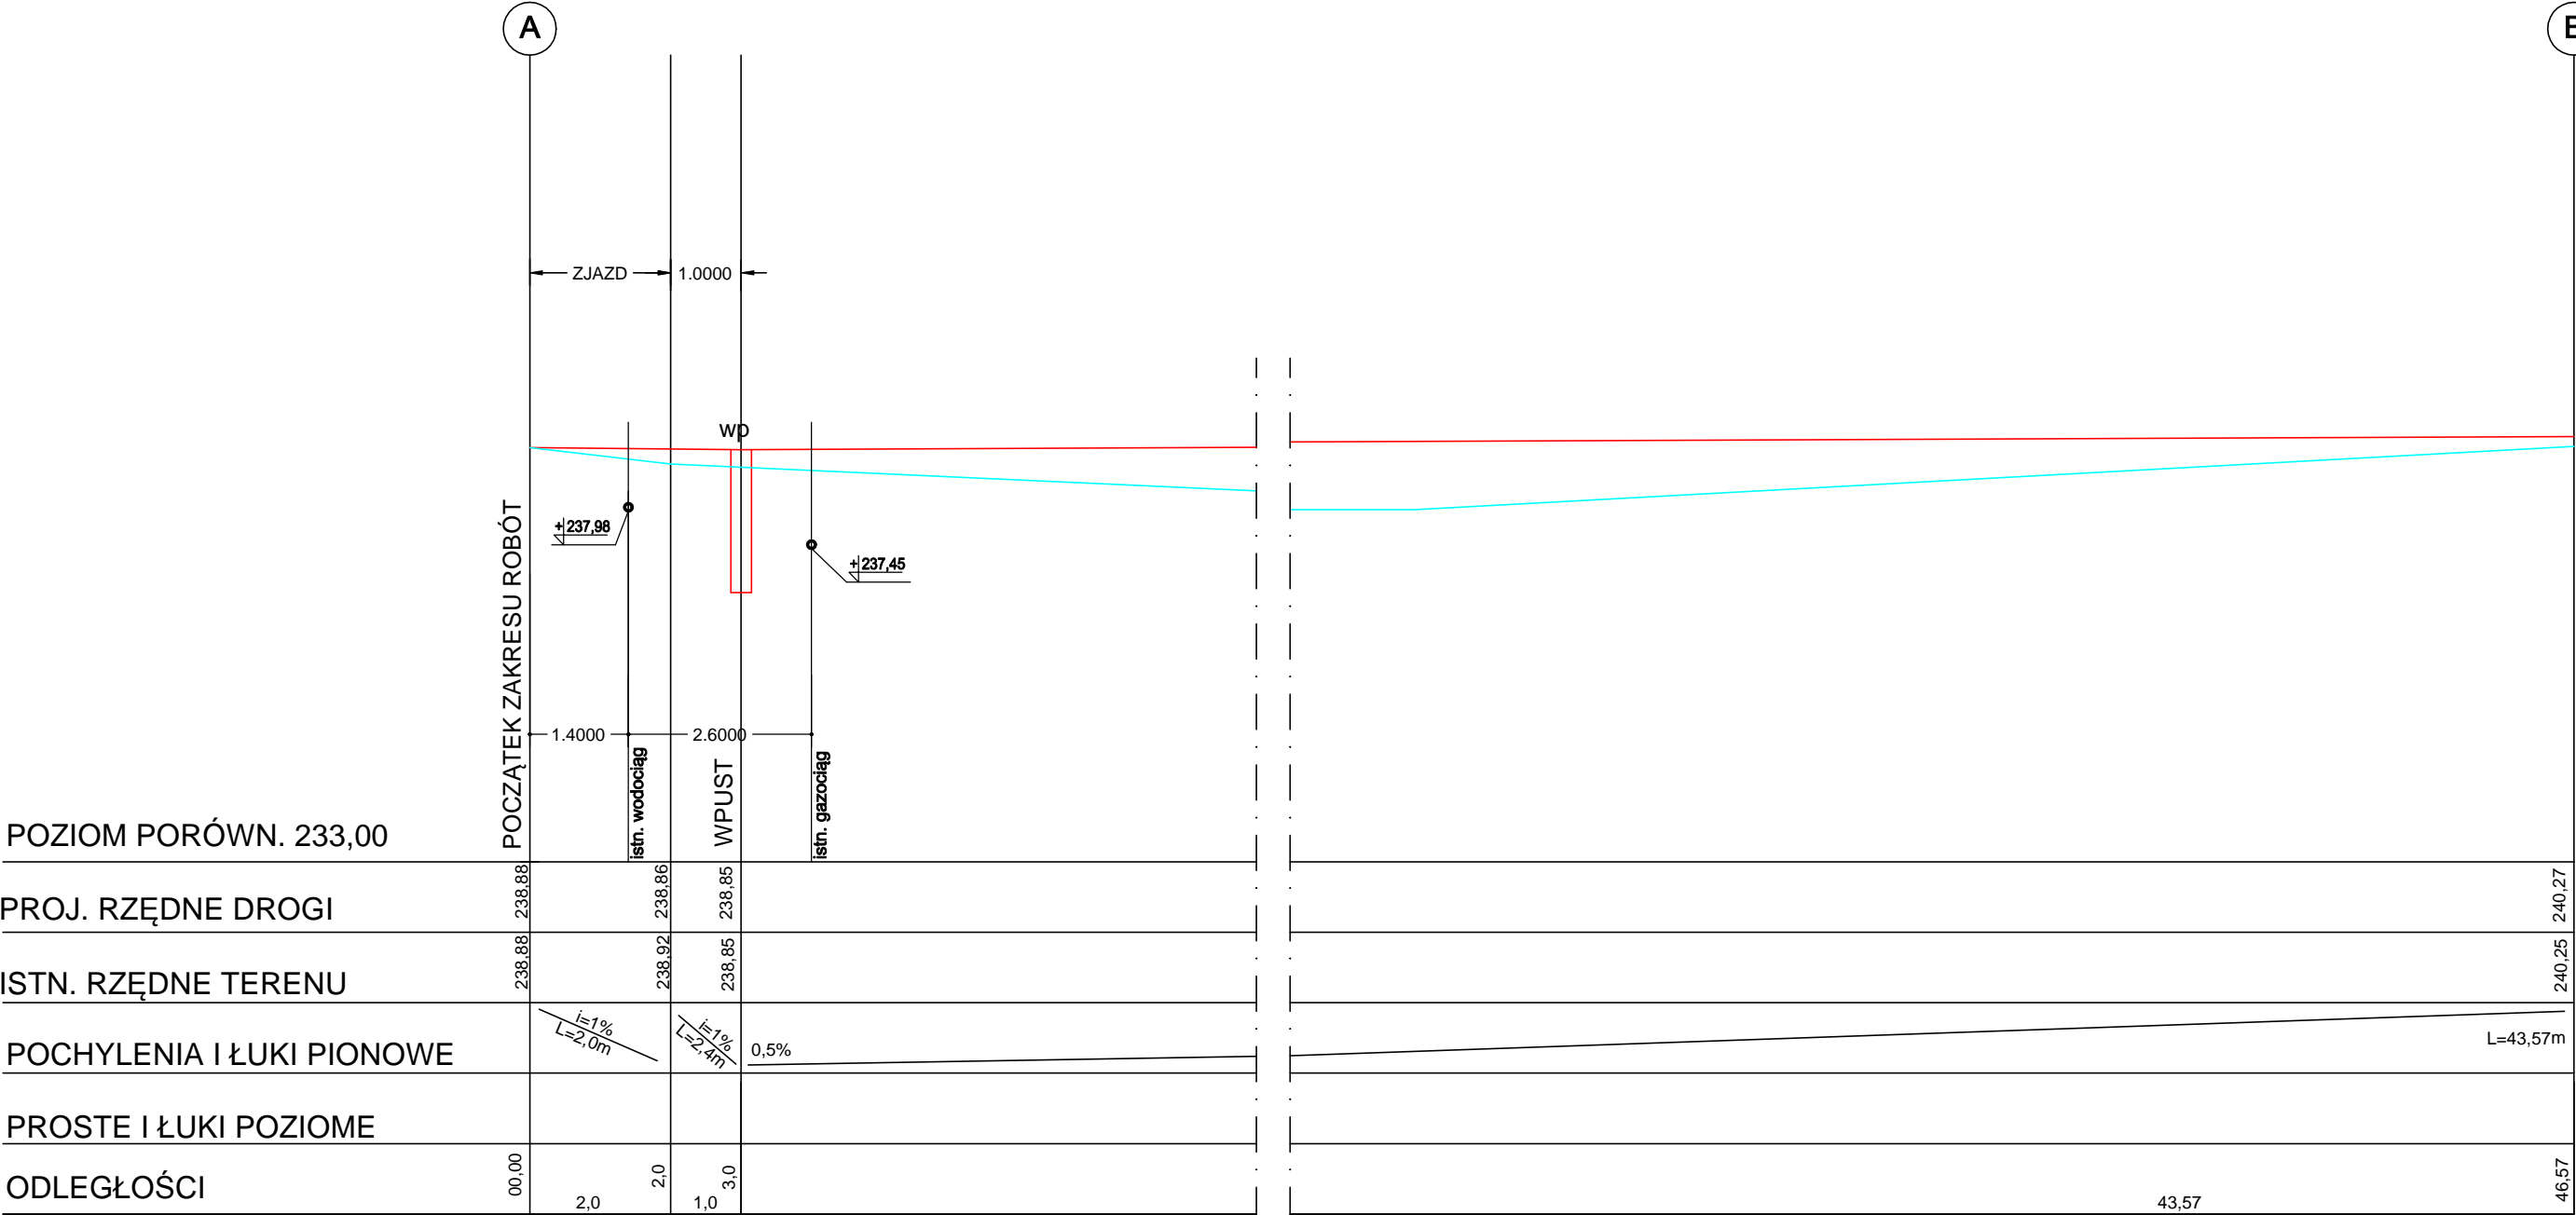

ISTNIEJĄCY POZIOM TERENU
PROJEKTOWANY POZIOM TERENU

Wykonawca: Firma Projektowa KONSPRO D.Obstarczyk; ul.Ceglana 3 Oświęcim			
Obiekt:	ZAGOSPODAROWANIA PRZESTRZENI PUBLICZNEJ PRZY UL. SŁOWACKIEGO W ZATORZE NA CELE KULTURY, WYPOCZYNKU, REKREACJI I INNYCH FUNKCJI MIEJSKICH NA DZIAŁKACH 168/2, 168/5, 169/5, 169/7, 84, 5/9, OB. NR 0004 ZATOR, JEDN.EW. 121309_4, ZATOR"	Data: I.20120r.	
Tytuł rysunku:	PROFIL PODŁUŻNY DROGI MANEWROWEJ	Skala: 1:100	
Opracował:	Dariusz Obstarczyk Nr upr. w spec. arch. 104/91 B-B	Podpis:	Nr rys.: 15
	mgr inż. Michał Obstarczyk Nr upr. w spec. kon.-bud. SLK/7038/PWBKb/17	Podpis:	FIRMA PROJEKTOWA KONSPRO TEL.33 844 02 99 WWW.KONSPRO.PL