



SCHEMAT FURTKI WEJŚCIOWEJ, skala 1:20

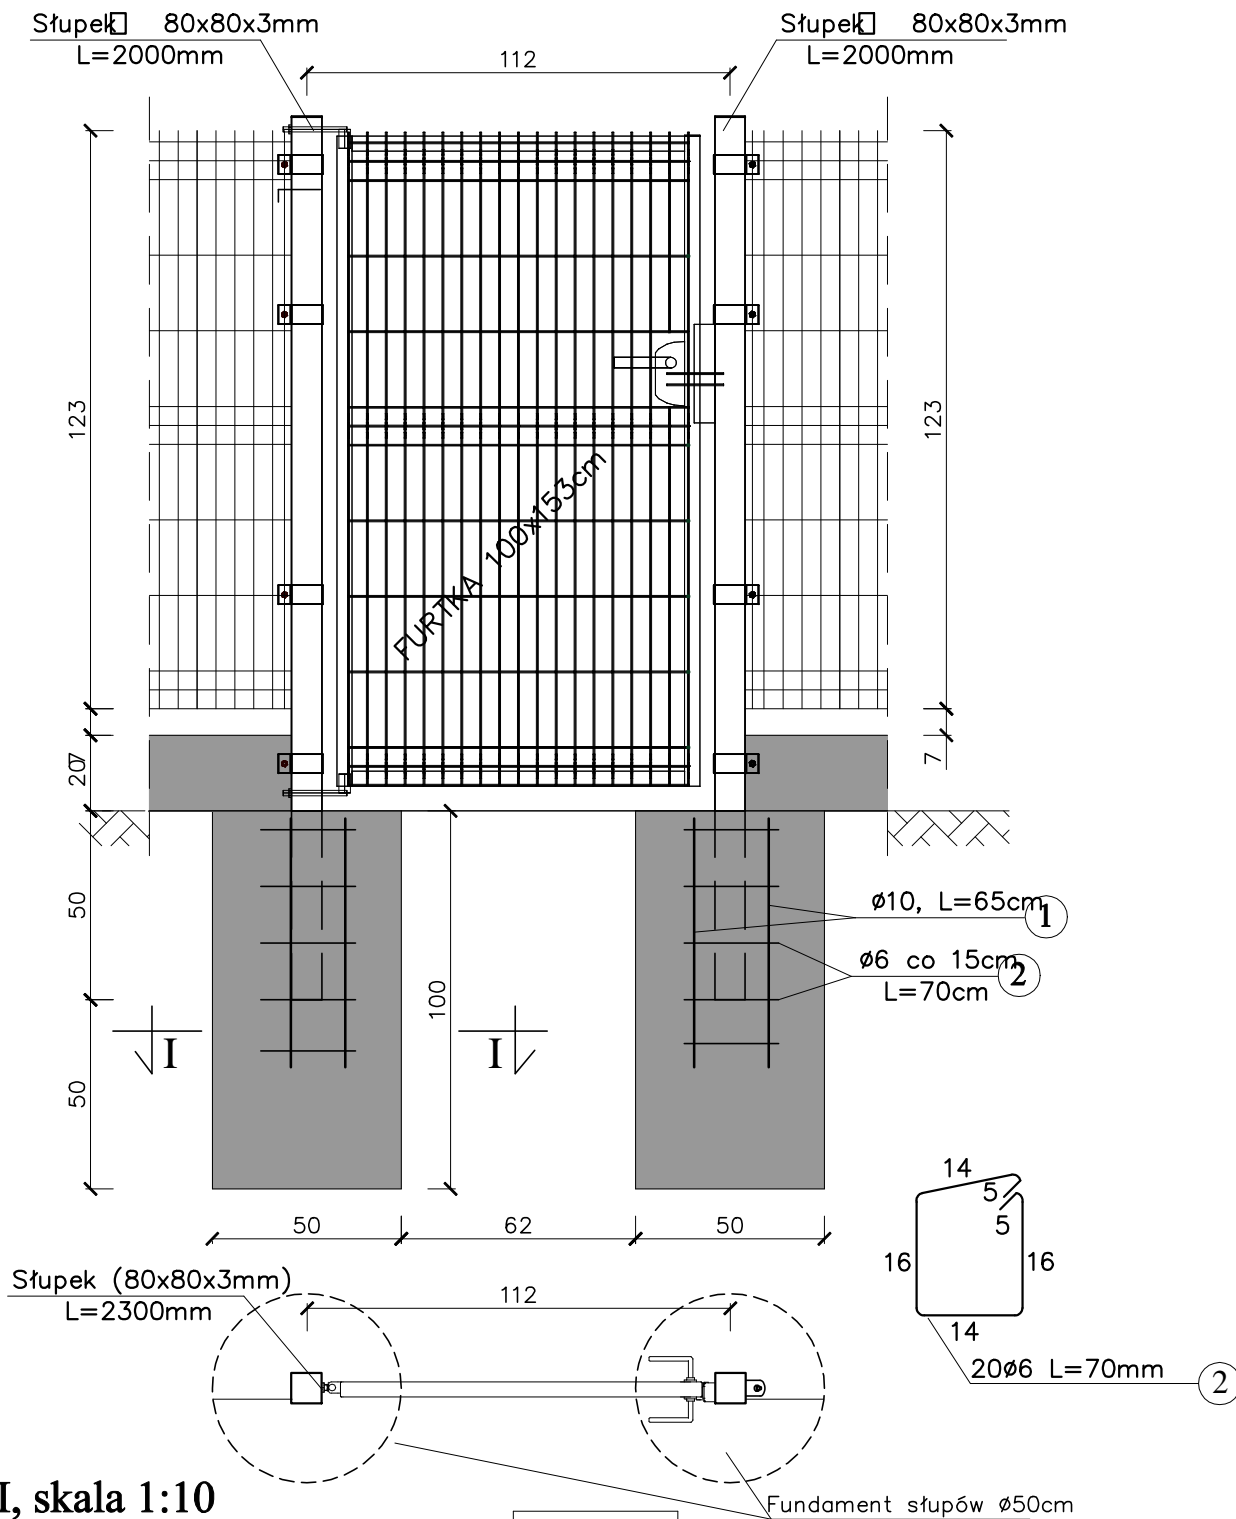

I-I, skala 1:10

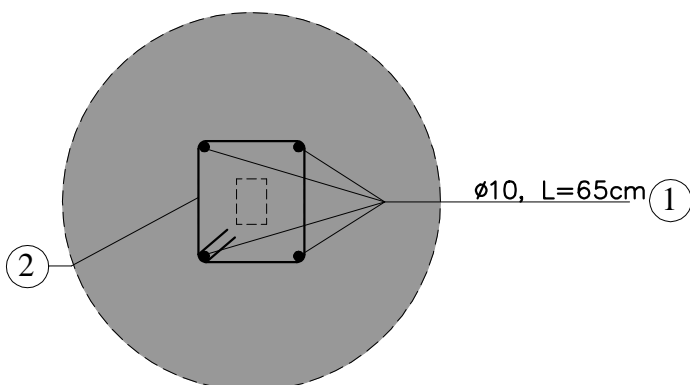

BETON C16/20
STAL A-II

Ilość słupów fundamentowych = 4szt.
Ilość furtek 2szt.

Biuro projektowe: KONSPRO Dariusz Obstarczyk; Oświęcim, ul.Ceglana 3	
Tytuł projektu:	PROJEKT ZAGOSPODAROWANIA PRZESTRZENI PUBLICZNEJ PRZY UL. SŁOWACKIEGO W ZATORZE NA CELE KULTURY, WYPOCZYNKU, REKREACJI I INNYCH FUNKCJI MIEJSKICH NA DZIAŁKACH 168/2, 168/5, 169/5, 169/7, OB. NR 0004 ZATOR, JEDN.EW. 121309 4, ZATOR
Tytuł rysunku:	SCHEMAT FURTKI WEJŚCIOWEJ
Zespół projektowy:	mgr inż. Michał Obstarczyk Nr upr. w spec. kon.-bud. SLK/7038/PWBKb/17 Dariusz Obstarczyk Upr. w spec. arch. Nr 104/91 B-B mgr inż. Katarzyna Kliś-Ciolek
Podpis:	Podpis:
Nr rys.:	19
Skala:	1:20/10
Data:	01.2020
FIRMA PROJEKTOWA KONSPRO 70-33 844 02 08WWW.KONSPRO.PL	