
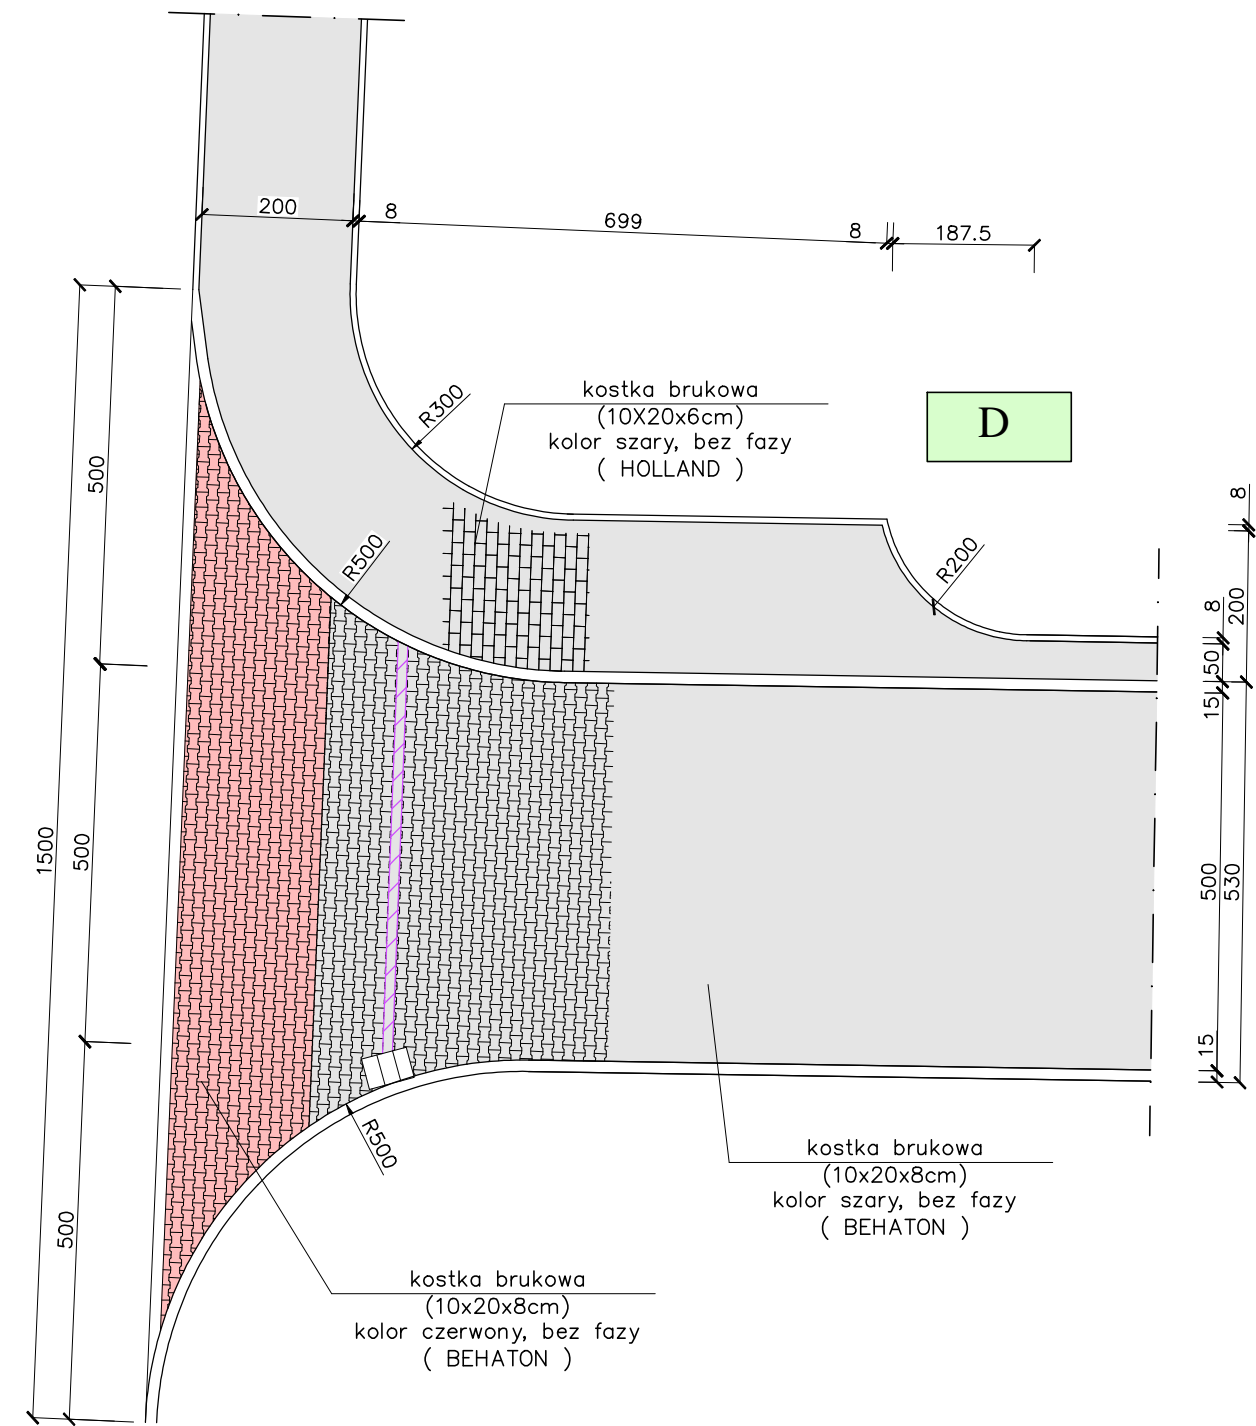


skala 1:100

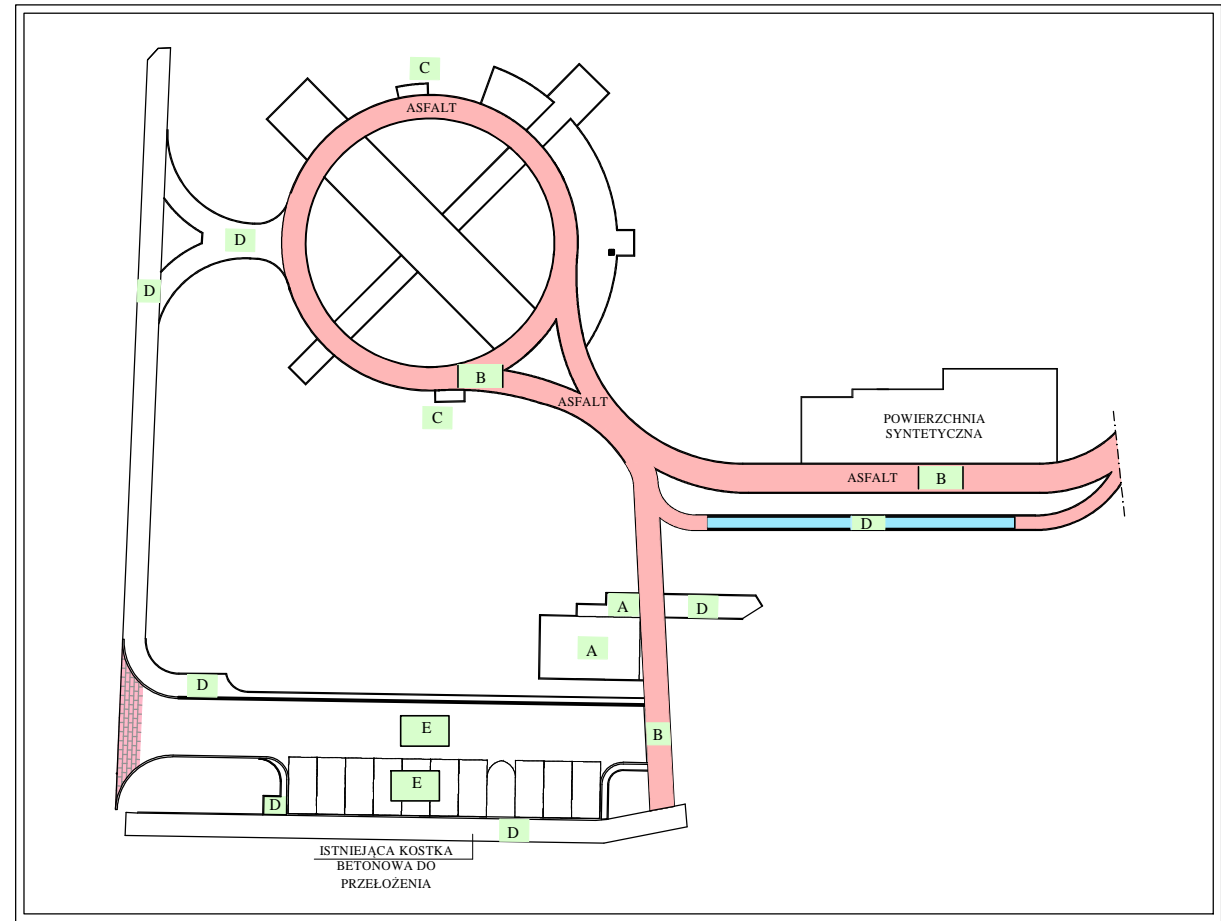

|   |   |         |                             |
|---|---|---------|-----------------------------|
| Wynikawca: Firma Projektowa KONSPRO D.Obstarczyk; ul.Ceglana 3 Oświęcim |   |         |                             |
| Objekt:   | PROJEKT ZAGOSPODAROWANIA PRZESTRZENI PUBLICZNEJ PRZY UL. SŁOWACKIEGO<br>W ZATORZE NA CELE KULTURY, WYPOCZYNKU,<br>REKREACJI I INNYCH FUNKCJI MIEJSKICH<br>NA DZIAŁKACH 168/2, 168/5, 169/5, 169/7, 84, 5/9, OB. NR 0004 ZATOR,<br>JEDN.LEW. 121309_4, ZATOR |         | Data:<br><br>1.2020r.       |
| Tytuł rysunku:  | PLAN NAMIERZCHNI  |         | Skala:<br><br>1:100         |
| Projektował:  | Dariusz Obstarczyk<br>Nr upr. w spec. arch. 104/91 8-8  | Podpis: | Nr rys.:<br><br>11          |
|   | mgr inż. Michał Obstarczyk<br>Nr upr. w spec. konstr.-bud. 334/7039/PWRSK/17  | Podpis: |                             |
|   | mgr inż. Katarzyna Kłis-Ciołk   | Podpis: | FIRMA PROJEKTOWA<br>KONSPRO |