PRZEKRÓJ A–A

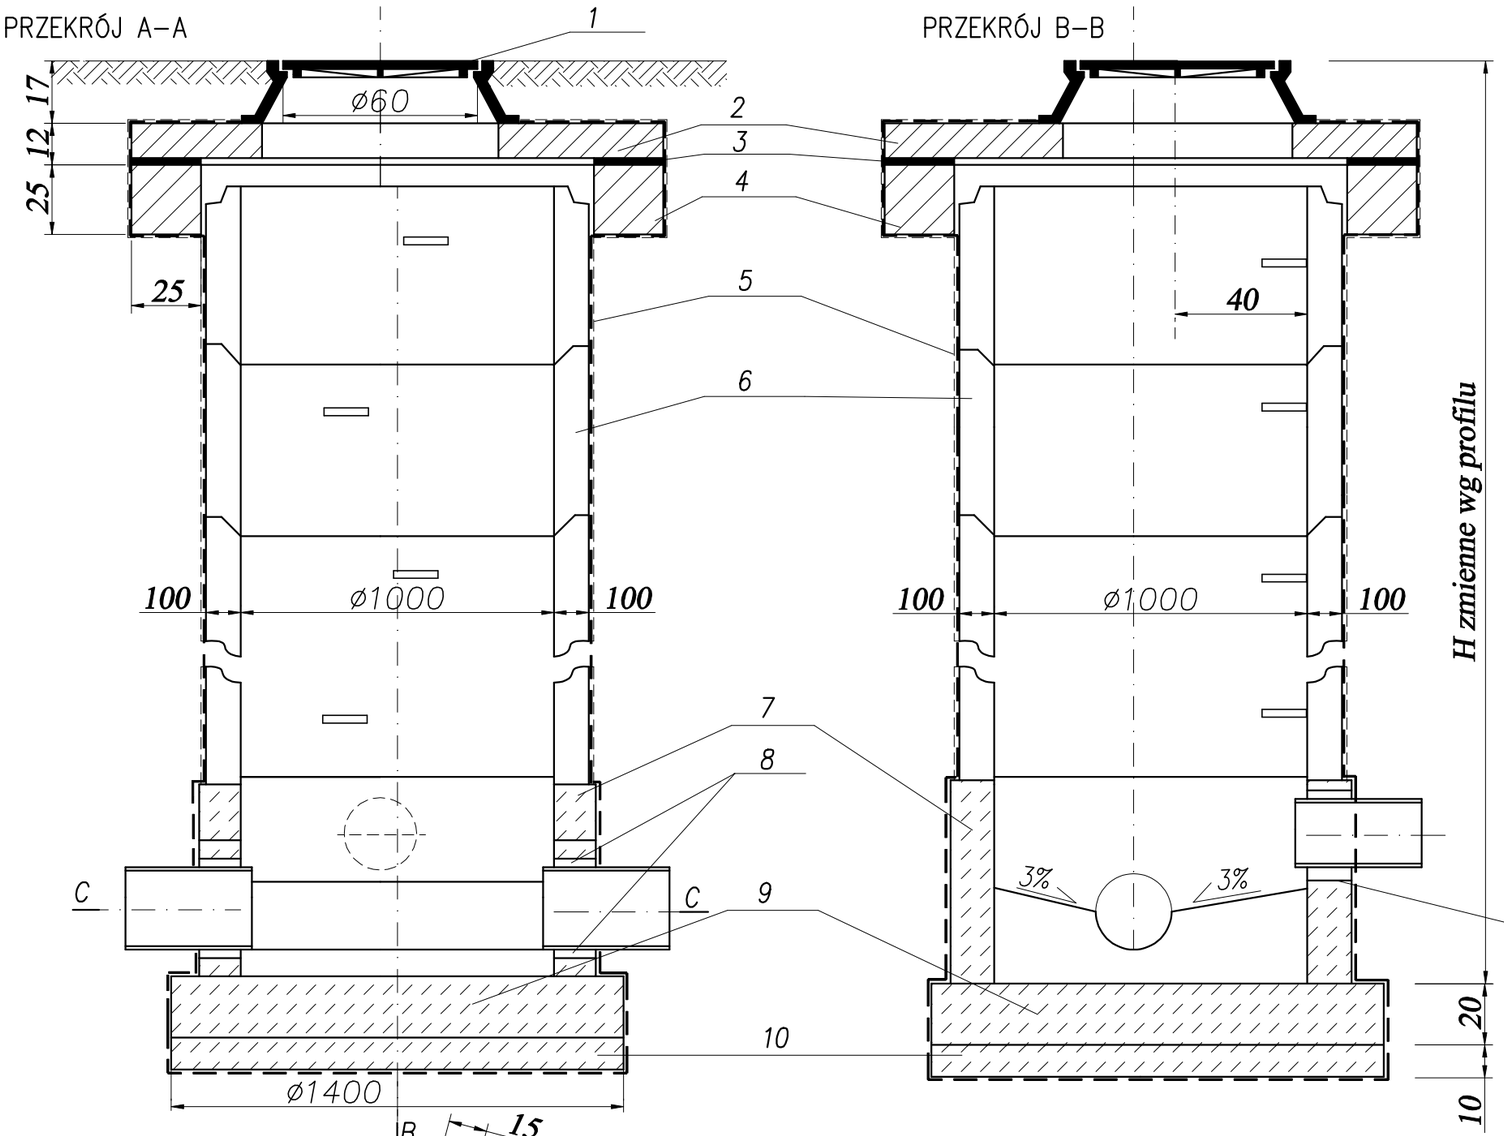

PRZEKRÓJ B–B

PRZEKRÓJ C–C

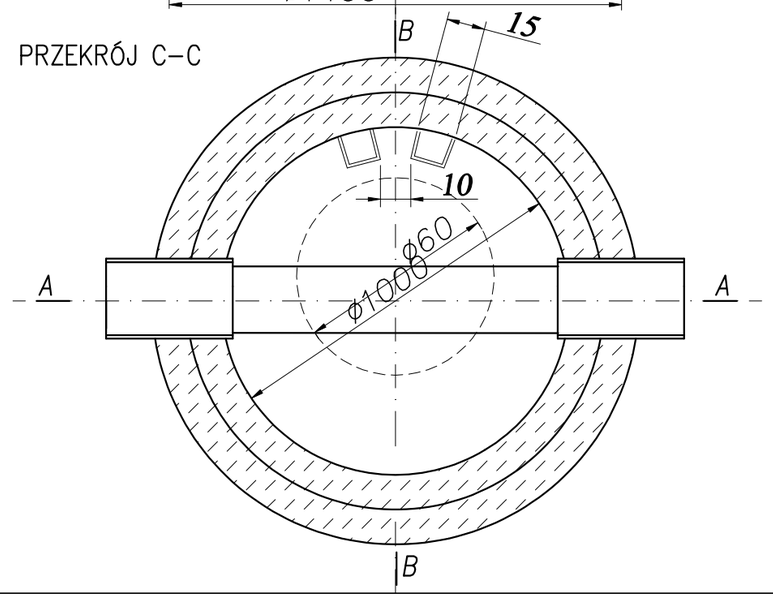

1. Żeliwny właz kanałowy /PN–H–74051–2/
2. Płyta pokrywowa pod właz
3. Zaprawa cementowa
4. Pierścień odciążający
5. Izolacja bitumiczna x2
6. Kręgi betonowe
7. Ściana na mokro, beton B–20
8. Uszczelnienie typowe
9. Beton B–20
10. Beton B–10

Wykonawca: Firma Projektowa KONSPRO D.Obstarczyk; ul.Ceglana 3 Oświęcim			
Obiekt:	PROJEKT ZAGOSPODAROWANIA PRZESTRZENI PUBLICZNEJ PRZY UL. SŁOWACKIEGO W ZATORZE NA CELE KULTURY, WYPOCZYNKU, REKREACJI I INNYCH FUNKCJI MIEJSKICH NA DZIAŁKACH 168/2, 168/5, 169/5, 169/7, 84, 5/9, OB. NR 0004 ZATOR, JEDN.EW. 121309_4, ZATOR		Data: I.2020r.
Tytuł rysunku:	**SCHEMAT STUDNI ø1000**		Skala:
Projektował:	Dariusz Obstarczyk Nr upr. w spec. arch. 104/91 B–B	Podpis:	Nr rys.: 17
	mgr inż. Michał Obstarczyk Nr upr. w spec. konstr.–bud. SLK/7038/PWBKb/17	Podpis:	
	mgr inż. Katarzyna Kliś–Ciok	Podpis:	FIRMA PROJEKTOWA KONSPRO TEL.(033)8440209,WWW.KONSPRO.PL