


PRZEKRÓJ D-D  
skala 1:20

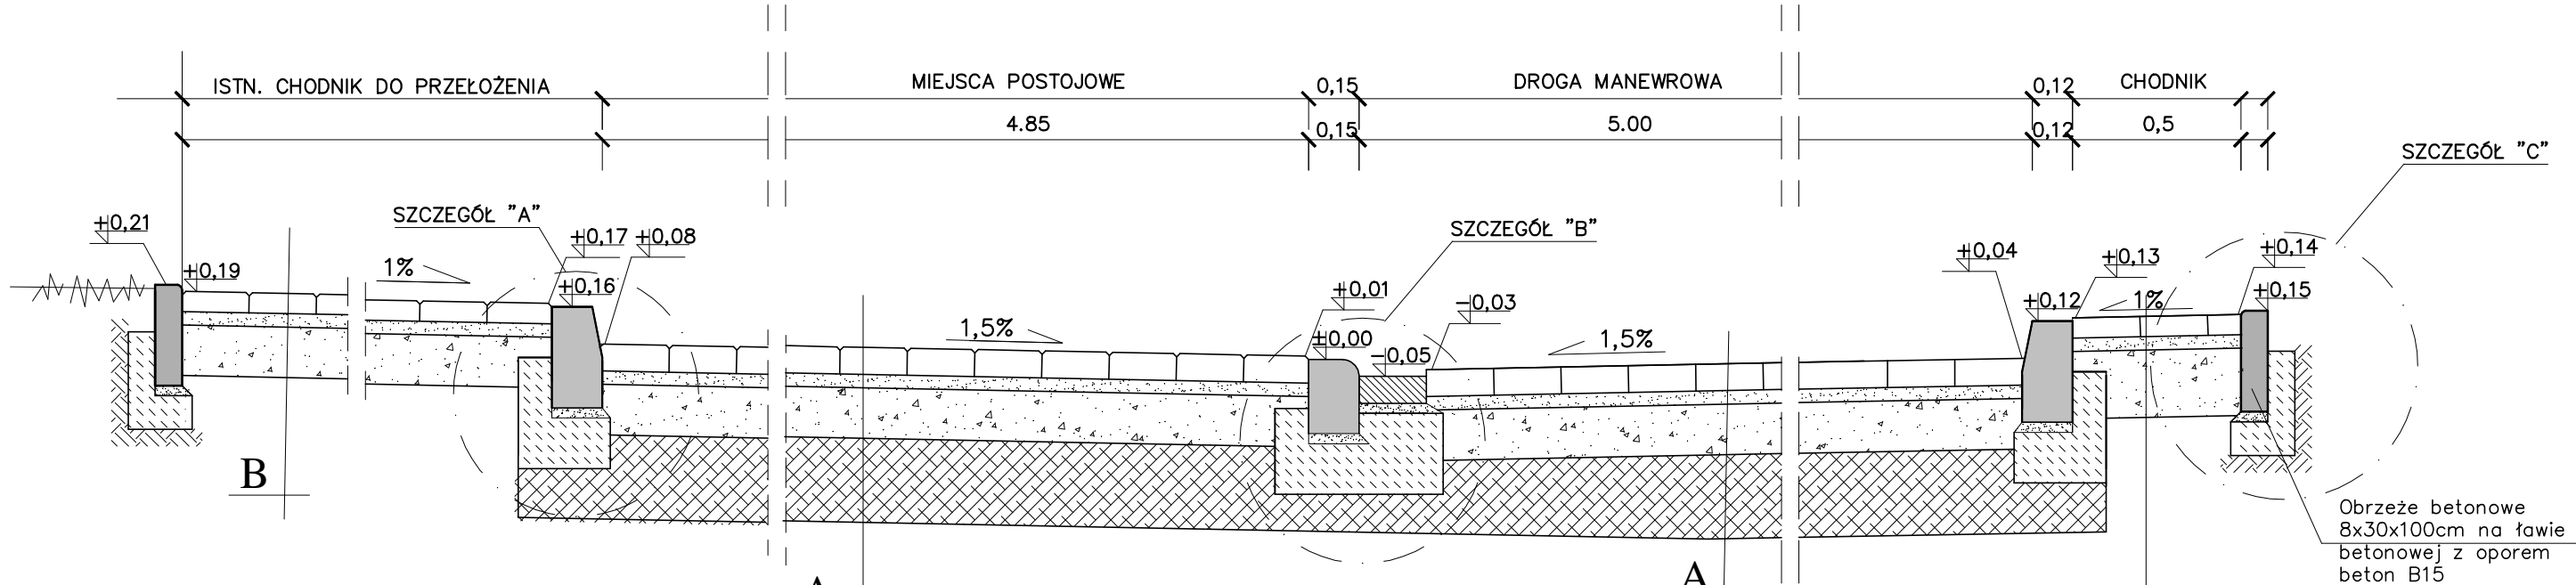


A	MIEJSCA POSTOJOWE, DROGA MANEROWA
8 cm	KOSTKA BRUKOWA SZARA ( behaton )
4 cm	PODSYPKA CEMENTOWO-PIASKOWA 1: 4
15 cm	KRUSZYWO ŁAMANE O CIĄGŁYM UZIARNIENIU 0-31.5mm STABILIZOWANE MECHANICZNIE
20 cm	KRUSZYWO ŁAMANE O CIĄGŁYM UZIARNIENIU 31,5-63.0mm STABILIZOWANE MECHANICZNIE
15 cm	WARSTWA ODSĄCZAJĄCA Z POSPÓŁKI
62 cm	RAZEM

B	CHODNIK
6 cm	KOSTKA BRUKOWA
4 cm	PODSYPKA CEM-PIASKOWA 1: 4
25 cm	KRUSZYWO ŁAMANE O CIĄGŁYM UZIARNIENIU 0-31,5mm STABILIZOWANE MECHANICZNIE
-	ZAGĘSZCZONE PODŁOŻE GRUNTOWE
35 cm	

ŚCIEK PRZYKRAWĘŻNIKOWY-KOSTKA BET. 8x10x20 NA PODSYPCE CEM.-PIASK. 1: 4 gr. 3 cm OPARTY NA ŁAWIE BETONOWEJ WSPÓLNEJ Z KRAWĘŻNIKIEM (B15)


KRAWĘŻNIK NAJAZDOWY BET. WIBROPRASOWANY 100x22x15 WG PN-EN 1340:2003/AC:2006 NA PODSYPCE CEM.-PIASK. 1: 4 GR. 3 cm OPARTY NA ŁAWIE BET. Z OPOREM-BETON B15

SZCZEGÓŁ "B"  
skala 1:10  
wymiary w [cm]

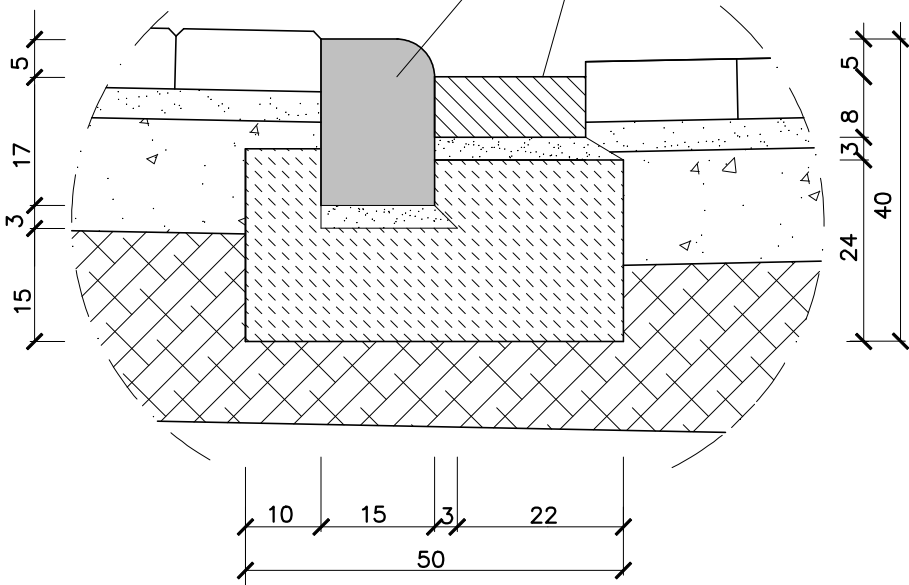


KRAWĘŻNIK BET. TYP "A" WIBROPRASOWANY 15x30x100 WG BN-80/6775-03/04 NA PODSYPCE CEM.-PIASK. 1: 4 GR. 3 cm OPARTY NA ŁAWIE BET. Z OPOREM-BETON B15

SZCZEGÓŁ "A"  
skala 1:10  
wymiary w [cm]

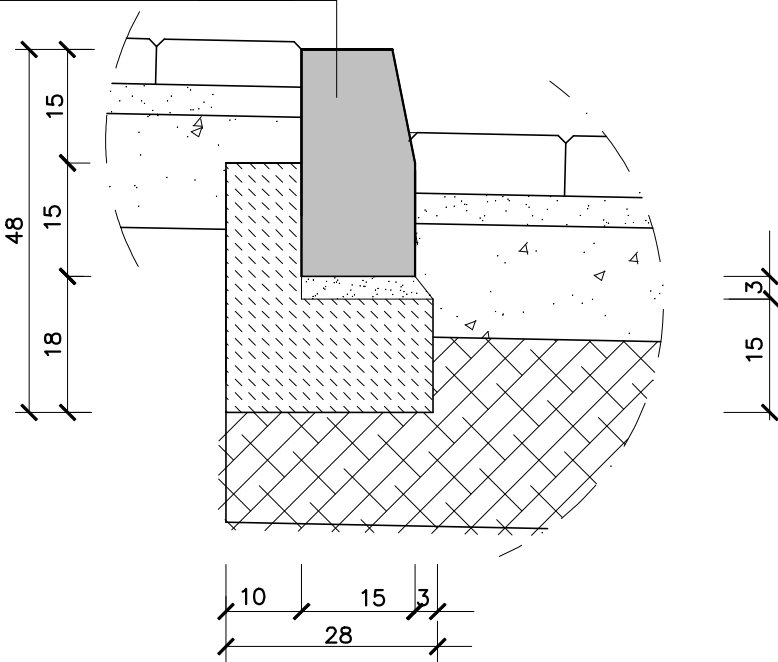

SZCZEGÓŁ "C"  
skala 1:10

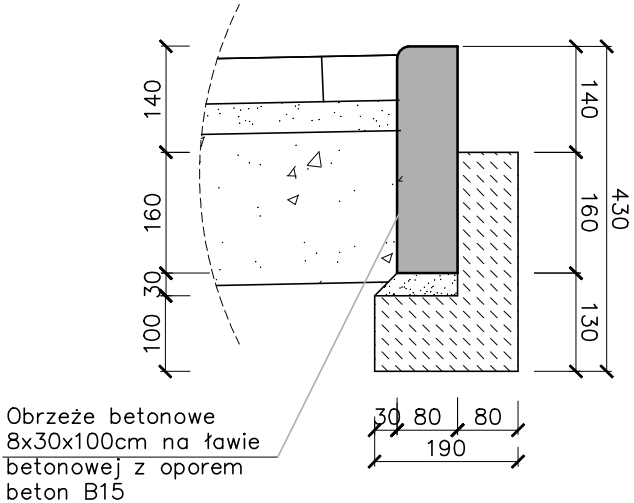

Wykonawca: Firma Projektowa KONSPRO D.Obstarczyk; ul.Ceglana 3 Oświęcim			
Obiekt:	PROJEKT ZAGOSPODAROWANIA PRZESTRZENI PUBLICZNEJ PRZY UL. SŁOWACKIEGO W ZATORZE NA CELE KULTURY, WYPOCZYNKU, REKREACJI I INNYCH FUNKCJI MIEJSKICH NA DZIAŁKACH 168/2, 168/5, 169/5, 169/7, 84, 5/9, OB. NR 0004 ZATOR, JEDN.EW. 121309_4, ZATOR	Data:	1.2020r.
Tytuł rysunku:	PRZEKRÓJ D-D	Skala:	1: 20,10
Projektował:	Dariusz Obstarczyk Nr upr. w spec. arch. 104/91 B-B mgr inż. Michał Obstarczyk Nr upr. w spec. konstr.-bud. SLK/7038/PWBKb/17 mgr inż. Katarzyna Kliś-Ciok	Podpis:	Nr rys.: 5
			FIRMA PROJEKTOWA KONSPRO TEL.(033)8440209 WWW.KONSPRO.PL