


SCHEMAT OSADZENIA SŁUPÓW GABLOTY  
OGŁOSZENIOWEJ W BETONIE - 2szt.  
skala 1:20

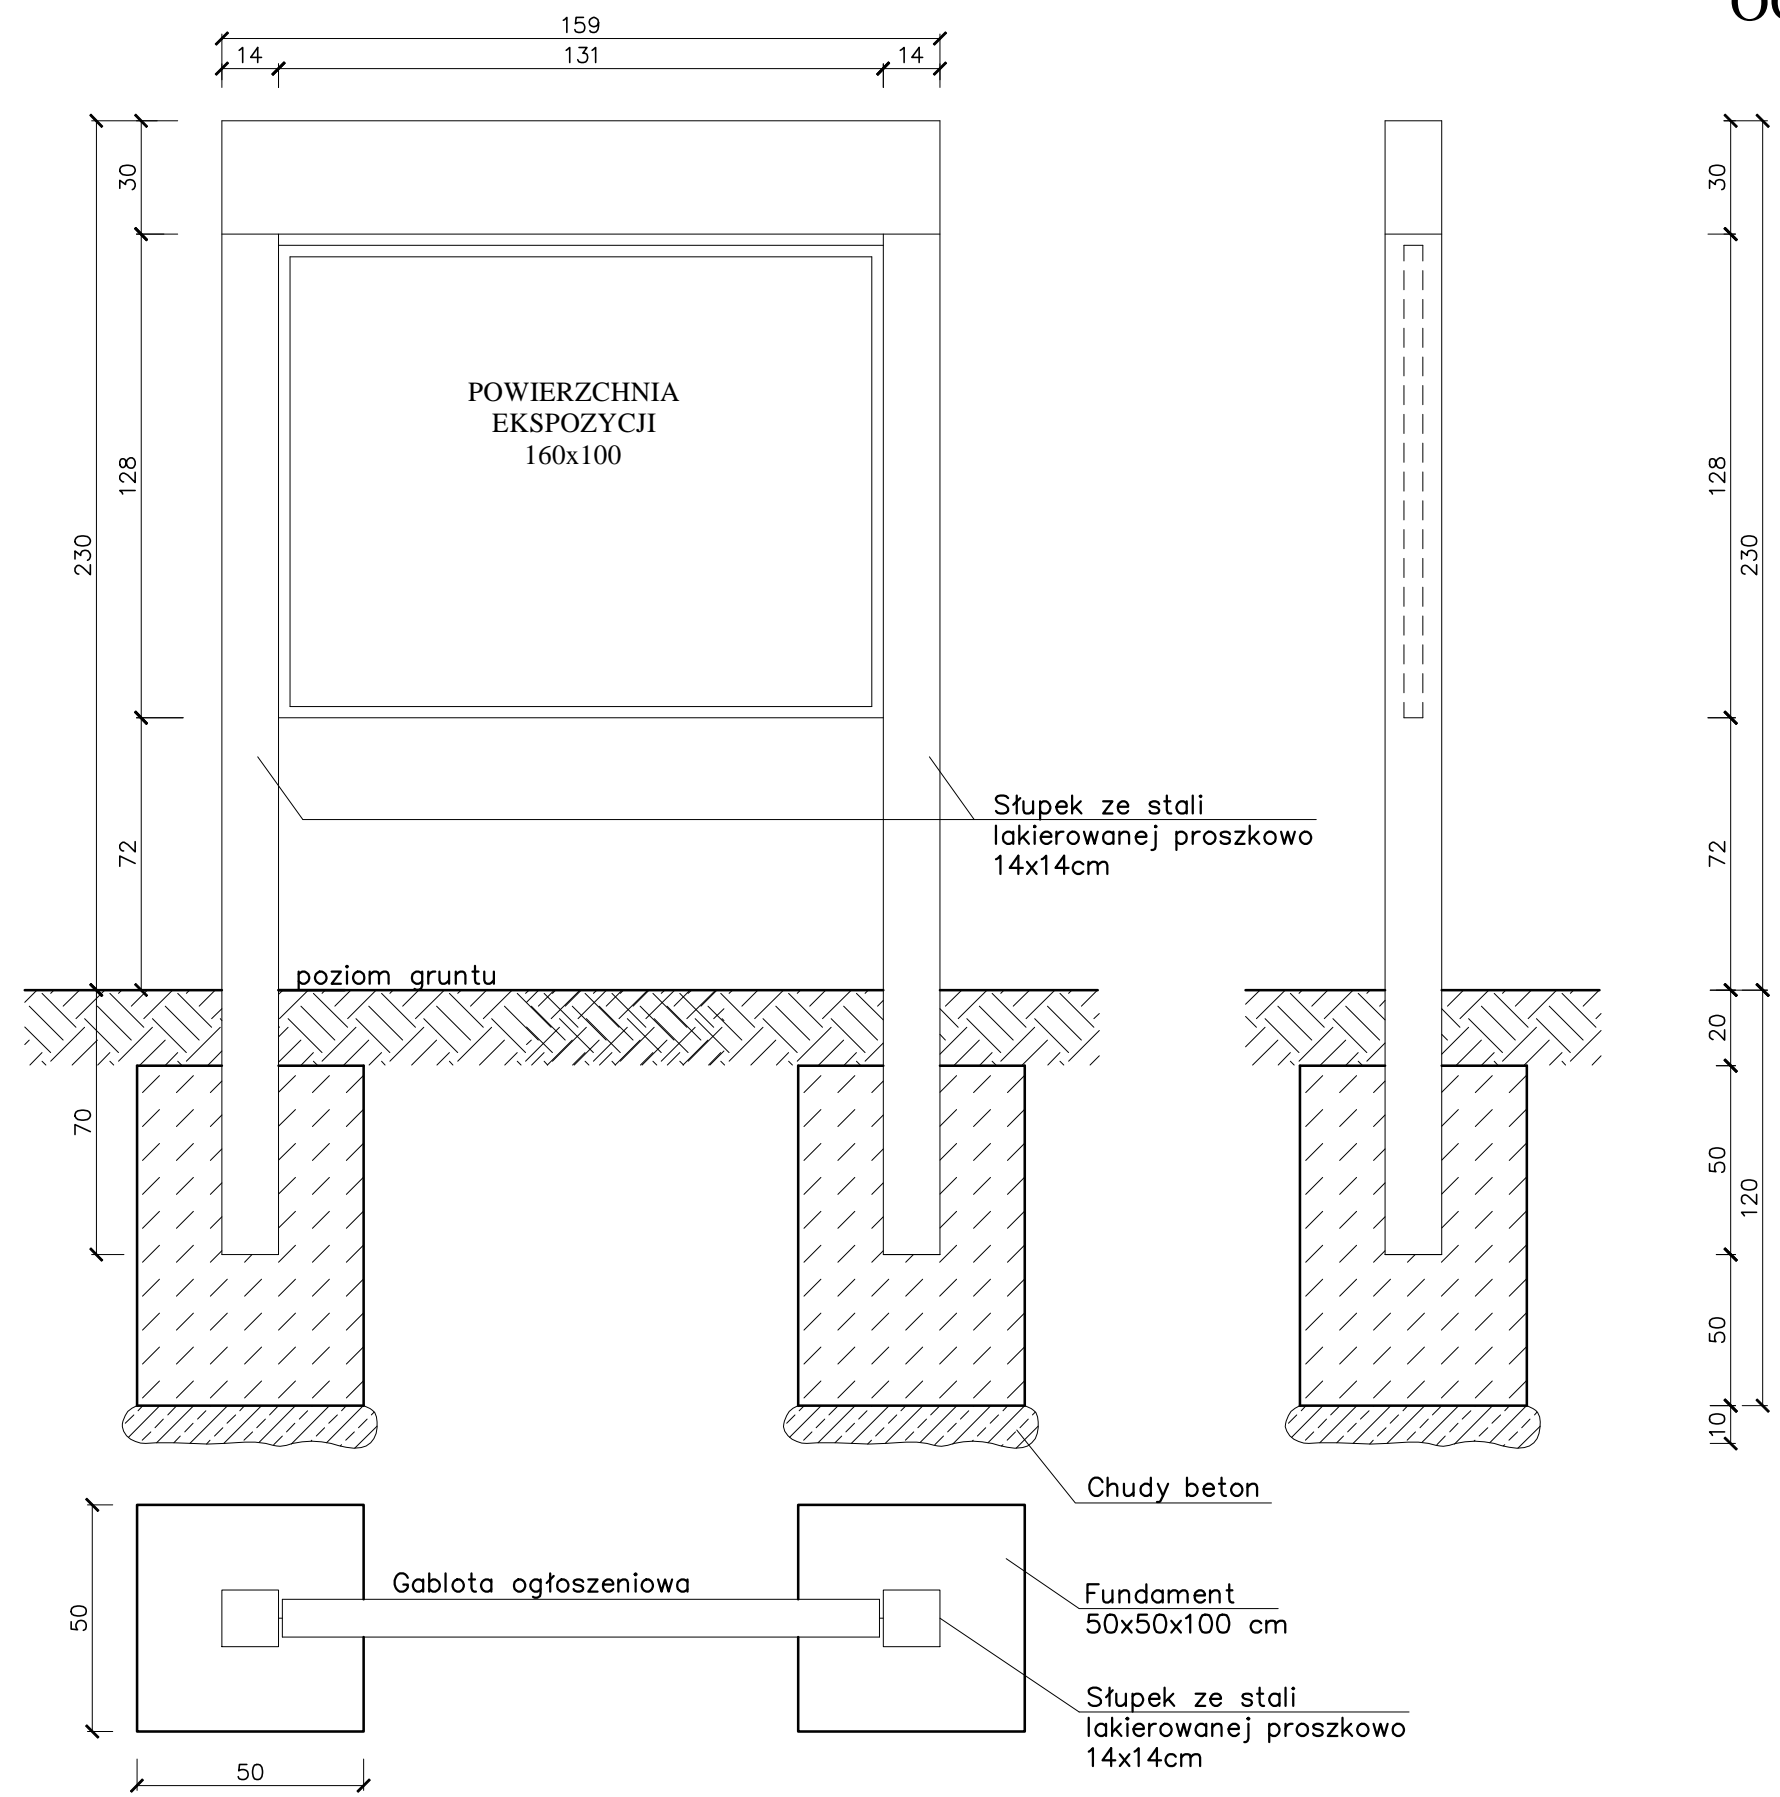

Wykonawca: Firma Projektowa KONSPRO D.Obstarczyk; ul.Ceglana 3 Oświęcim			
Obiekt:	PROJEKT ZAGOSPODAROWANIA PRZESTRZENI PUBLICZNEJ PRZY UL. SŁOWACKIEGO W ZATORZE NA CELE KULTURY, WYPOCZYNKU, REKREACJI I INNYCH FUNKCJI MIEJSKICH NA DZIAŁKACH 168/2, 168/5, 169/5, 169/7, 84, 5/9, OB. NR 0004 ZATOR, JEDN.EW. 121309_4, ZATOR		Data: 1.2020r.
Tytuł rysunku:	SCHEMAT OSADZENIA SŁUPÓW GABLOTY OGŁOSZENIOWEJ W BETONIE		Skala: 1:20
Projektował:	Dariusz Obstarczyk <small>Nr upr. w spec. arch. 104/91 B-B</small>	Podpis:	Nr rys.: 9
	mgr inż. Michał Obstarczyk <small>Nr upr. w spec. konstr.-bud. SLK/7038/PWBKb/17</small>	Podpis:	
	mgr inż. Katarzyna Kliś-Ciok	Podpis:	FIRMA PROJEKTOWA KONSPRO <small>TEL. 03328440209 WWW.KONSPRO.PL</small>