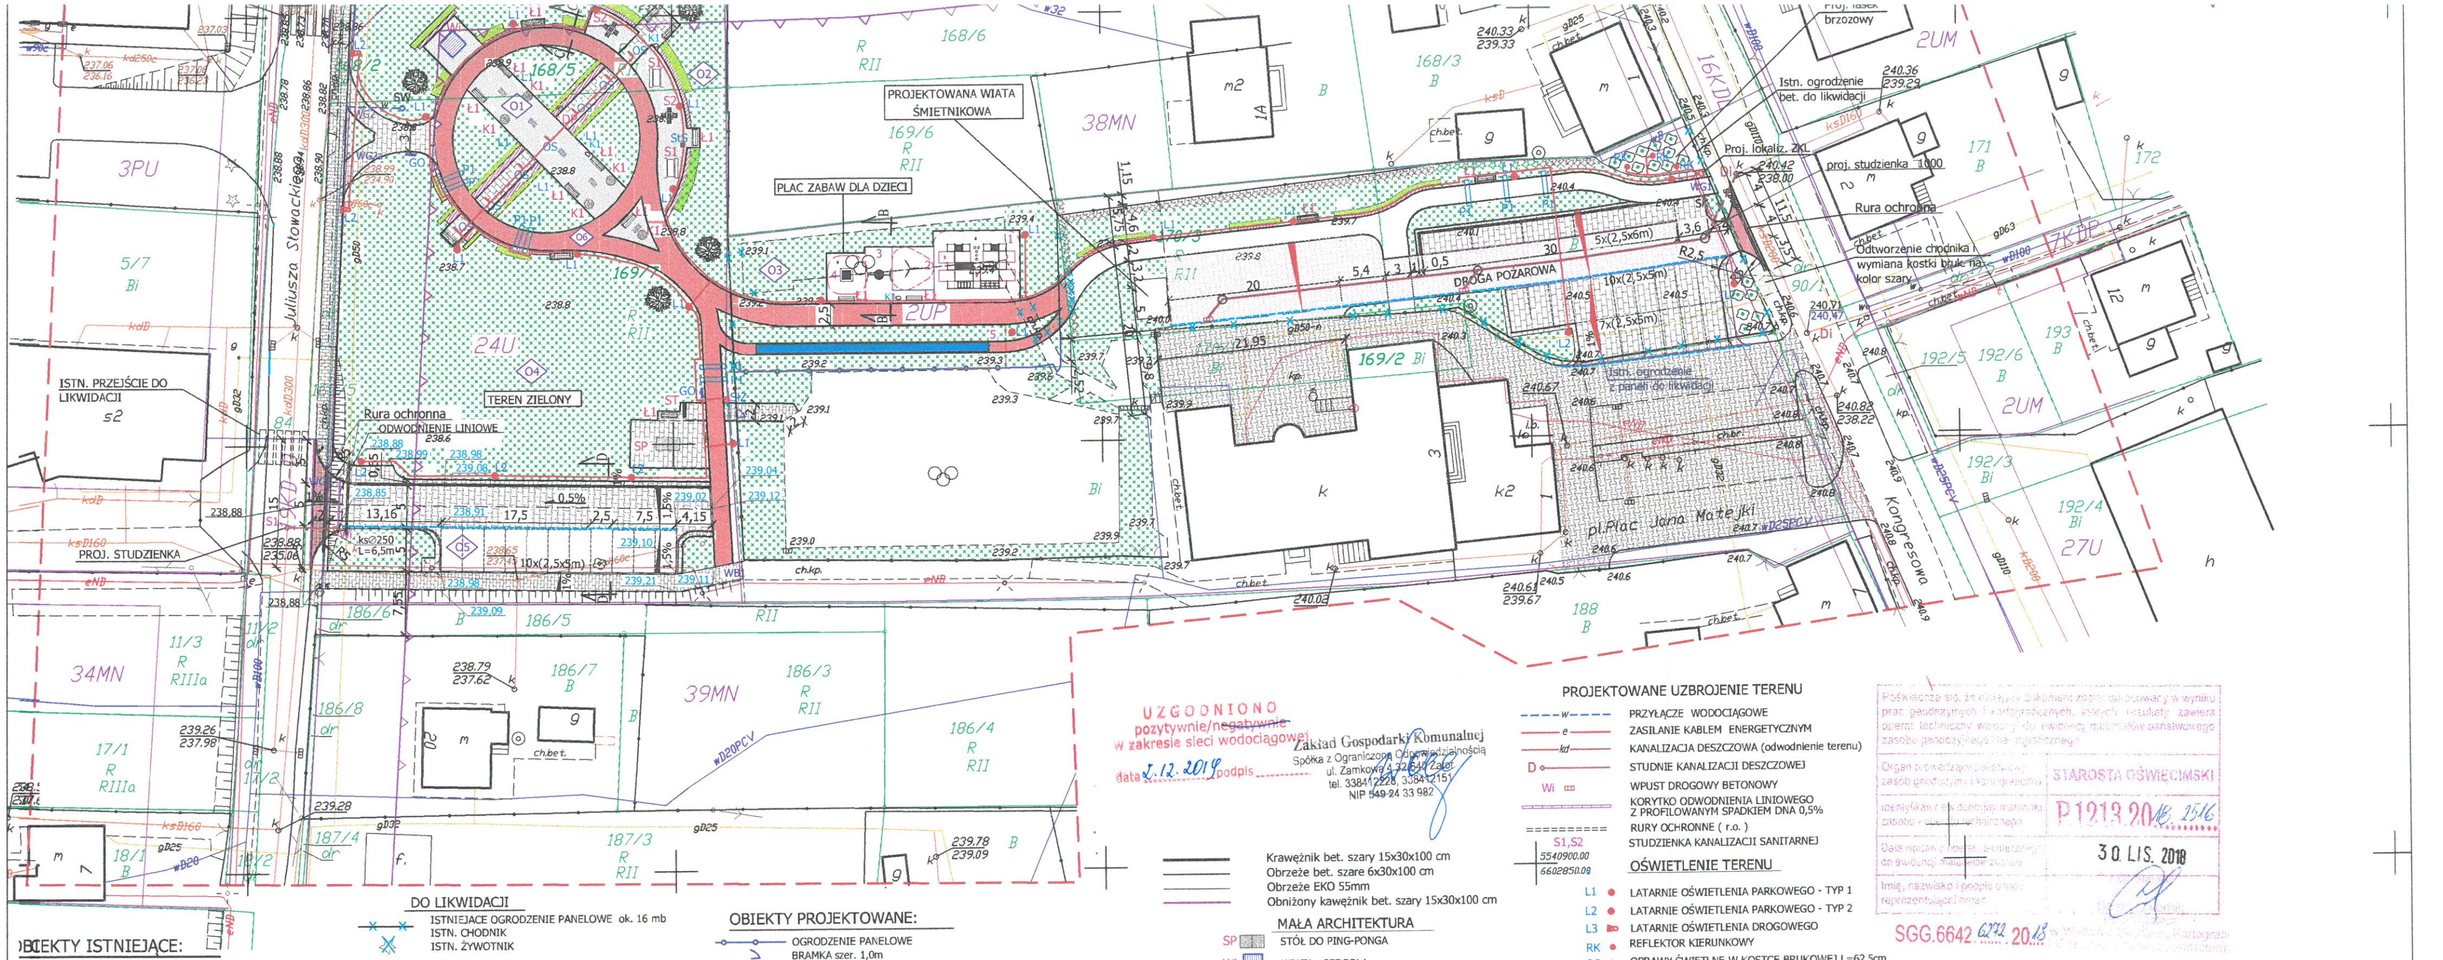

UZGODNIONO
pozytywnie/negatywnie
w zakresie sieci wodociągowej
data 7.12.2018 podpis

Zakład Gospodarki Komunalnej
Spółka z Ograniczoną Odpowiedzialnością
ul. Zamkowa 1, 32-640 Zator
tel. 338412228, 33841215
NIP 549 24 33 982

Pozwalające się, że niniejsza dokumentacja została opracowana w oparciu o wyniki prac geodezyjnych i kartograficznych, których wyniki zawarte w/w dokumentacji zostały przyjęte do państwowego zasobu geodezyjnego i kartograficznego.

Organ prowadzący państwowy zasób geodezyjny i kartograficzny: STAROSTA OŚWIĘCIMSKI

Identyfikator (nr) operatu technicznego materiału zasobu: P.1919.2018, 2516

Data wpisu do państwowego zasobu geodezyjnego i kartograficznego: 30 LIS. 2018

Imię, nazwisko i podpis osoby reprezentującej organ:

SGG.6642.6772.2018

POTWIERDZAM ZGODNOŚĆ PODKŁADU MAPOWEGO Z ORYGINAŁEM PRZYJĘTYM DO ZASOBÓW

OBIEKTY ISTNIEJĄCE:

- w — SIEĆ WODOCIĄGOWA
- e — KABLE ENERGETYCZNE
- kd — KANALIZACJA DESZCZOWA
- ks — KANALIZACJA SANITARNA
- g — SIEĆ GAZOWA
- GRANICE WŁASNOŚCI
- 170/3 — NUMER DZIAŁKI
- OGRODZENIE
- DRZEWA
- ISTNIEJĄCE BUDYNKI
- ISTN. UTWARDZENIE
- Di — STUDNIE KANALIZACJI DESZCZOWEJ

DO LIKWIDACJI

- ISTNIEJĄCE OGRODZENIE PANELOWE ok. 16 mb
- ISTN. CHODNIK
- ISTN. ŻYWOTNIK

WEJŚCIA

- WG1 — WEJŚCIE OD UL. KONGRESOWEJ
- WG2, WG2a — WEJŚCIE GŁÓWNE OD UL. SŁOWACKIEGO
- WG3 — WEJŚCIE OD PARKINGU
- WB1 — WEJŚCIE BOCZNE

OZNACZENIA I ELEMENTY ZAGOSPODAROWANIA PARKU

- O1 — GŁÓWNY PLAC PARKOWY Z KWIETNIKIEM
- O2 — MIEJSCE REKREACJI I WYPOCZYNKU DLA DOROSŁYCH
- O3 — PLAC ZABAW DLA DZIECI MŁODSZYCH
- O4 — TEREN ZIELONY
- O5 — PARKING Z DROGĄ DOJAZDOWĄ
- O6 — TEREN SPACEROWY Z PERGOLAMI

OBIEKTY PROJEKTOWANE:

- OGRODZENIE PANELOWE
- BRAMKA szer. 1,0m

NAWIERZCHNIE

- DROGA Z BETONU ASFALTOWEGO (CZERWONA)
- NAWIERZCHNIA Z KOSTKI BRUKOWEJ
- NAWIERZCHNIA Z BETONU SZLIFOWANEGO
- NAWIERZCHNIA SYNTETYCZNA (PLAC ZABAW) nawierzchnia wylewana z granulatu SBR i EPDM
- NASADZENIA BYLINOWE
- NASADZENIE TRAWIASTE
- TEREN OBSIANY TRAWĄ
- K1 — KWIETNIK KASKADOWY
- NASADZENIE DRZEW POSPOLITYCH
- ZJAZD Z DROGI

Krawężnik bet. szary 15x30x100 cm
Obrzeże bet. szare 6x30x100 cm
Obrzeże EKO 55mm
Obniżony kawężnik bet. szary 15x30x100 cm

MAŁA ARCHITEKTURA

- SP — STÓŁ DO PING-PONGA
- Wi — WIATA - PERGOLA
- S2 — STÓŁ DO SZACHÓW
- S1 — STÓŁ DO GIER PLANSZOWYCH

DODATKOWE ELEMENTY

- PROJ. MIEJSCA POSTOJOWE
- Ł1 — ŁAWKA PARKOWA L=1,9m
- P — PERGOLA STALOWA NA PNĄCZA
- ST — STOJAK NA ROWERY
- GO — GABLOTA OGŁOSZENIOWA
- K1 — KOSZ NA ŚMIECI
- DP — DYSTRYBUTOR FONTANNOWY, POIDEŁKO
- StS — STACJA SOLARNA
- SIZ — SŁUP ZASILAJĄCY

PROJEKTOWANE UZBROJENIE TERENU

- w — PRZYŁĄCZE WODOCIĄGOWE
- e — ZASILANIE KABLEM ENERGETYCZNYM
- kd — KANALIZACJA DESZCZOWA (odwodnienie terenu)
- D — STUDNIE KANALIZACJI DESZCZOWEJ
- Wi — WPUST DROGOWY BETONOWY
- KORYTKO ODWODNIENIA LINIOWEGO Z PROFILOWANYM SPADKIEM DNA 0,5%
- RURY OCHRONNE (r.o.)
- S1,S2 5540900.00 6602850.00 — STUDZIENKA KANALIZACJI SANITARNEJ

OŚWIETLENIE TERENU

- L1 — LATARNIE OŚWIETLENIA PARKOWEGO - TYP 1
- L2 — LATARNIE OŚWIETLENIA PARKOWEGO - TYP 2
- L3 — LATARNIE OŚWIETLENIA DROGOWEGO
- RK — REFLEKTOR KIERUNKOWY
- OS — OPRAWY ŚWIETLNE W KOSTCE BRUKOWEJ L=62,5cm

MAŁA ARCHITEKTURA (plac zabaw)

- PUMPTRACK LINE 3 DRAGWAY
- 1, 2... — URZĄDZENIA REKREACYJNE
- OBSZAR STREFY BEZPIECZEŃSTWA URZ. REKREACYJNYCH

OBIEKTY REKREACYJNE

1. Zestaw sportow-sprawnościowy 1szt.
2. Trójnóg sprawnościowy 1szt.
3. Huśtawka z zawiesiem bocianie gniazdo 1szt.
4. Trampolina kwadratowa 1szt.
5. Pumptrack Line 3 Dragway 1szt.

Wykonawca:	Firma Projektowa KONSPRO D.Obstarczyk; ul.Ceglana 3 Oświęcim		
Obiekt:	ZAGOSPODAROWANIA PRZESTRZENI PUBLICZNEJ PRZY UL. SŁOWACKIEGO W ZATORZE NA CELE KULTURY, WYPOCZYNKU, REKREACJI I INNYCH FUNKCJI MIEJSKICH NA DZIAŁKACH 168/2, 168/5, 169/5, 169/7, OB. NR 0004 ZATOR, JEDN.EW. I 21309_4, ZATOR*		Data: IX.2019r.
Tytuł rysunku:	PROJEKT ZAGOSPODAROWANIA TERENU		Skala: 1:500
Projektował:	Dariusz Obstarczyk Nr upr. w spec. arch. 104/91 B-B	Podpis:	Nr rys.: 1
	mgr inż. Michał Obstarczyk Nr upr. w spec. konstr.-bud. SLK/7038/PWBKb/17	Podpis:	
	mgr inż. Katarzyna Kliś-Clok	Podpis:	FIRMA PROJEKTOWA KONSPRO