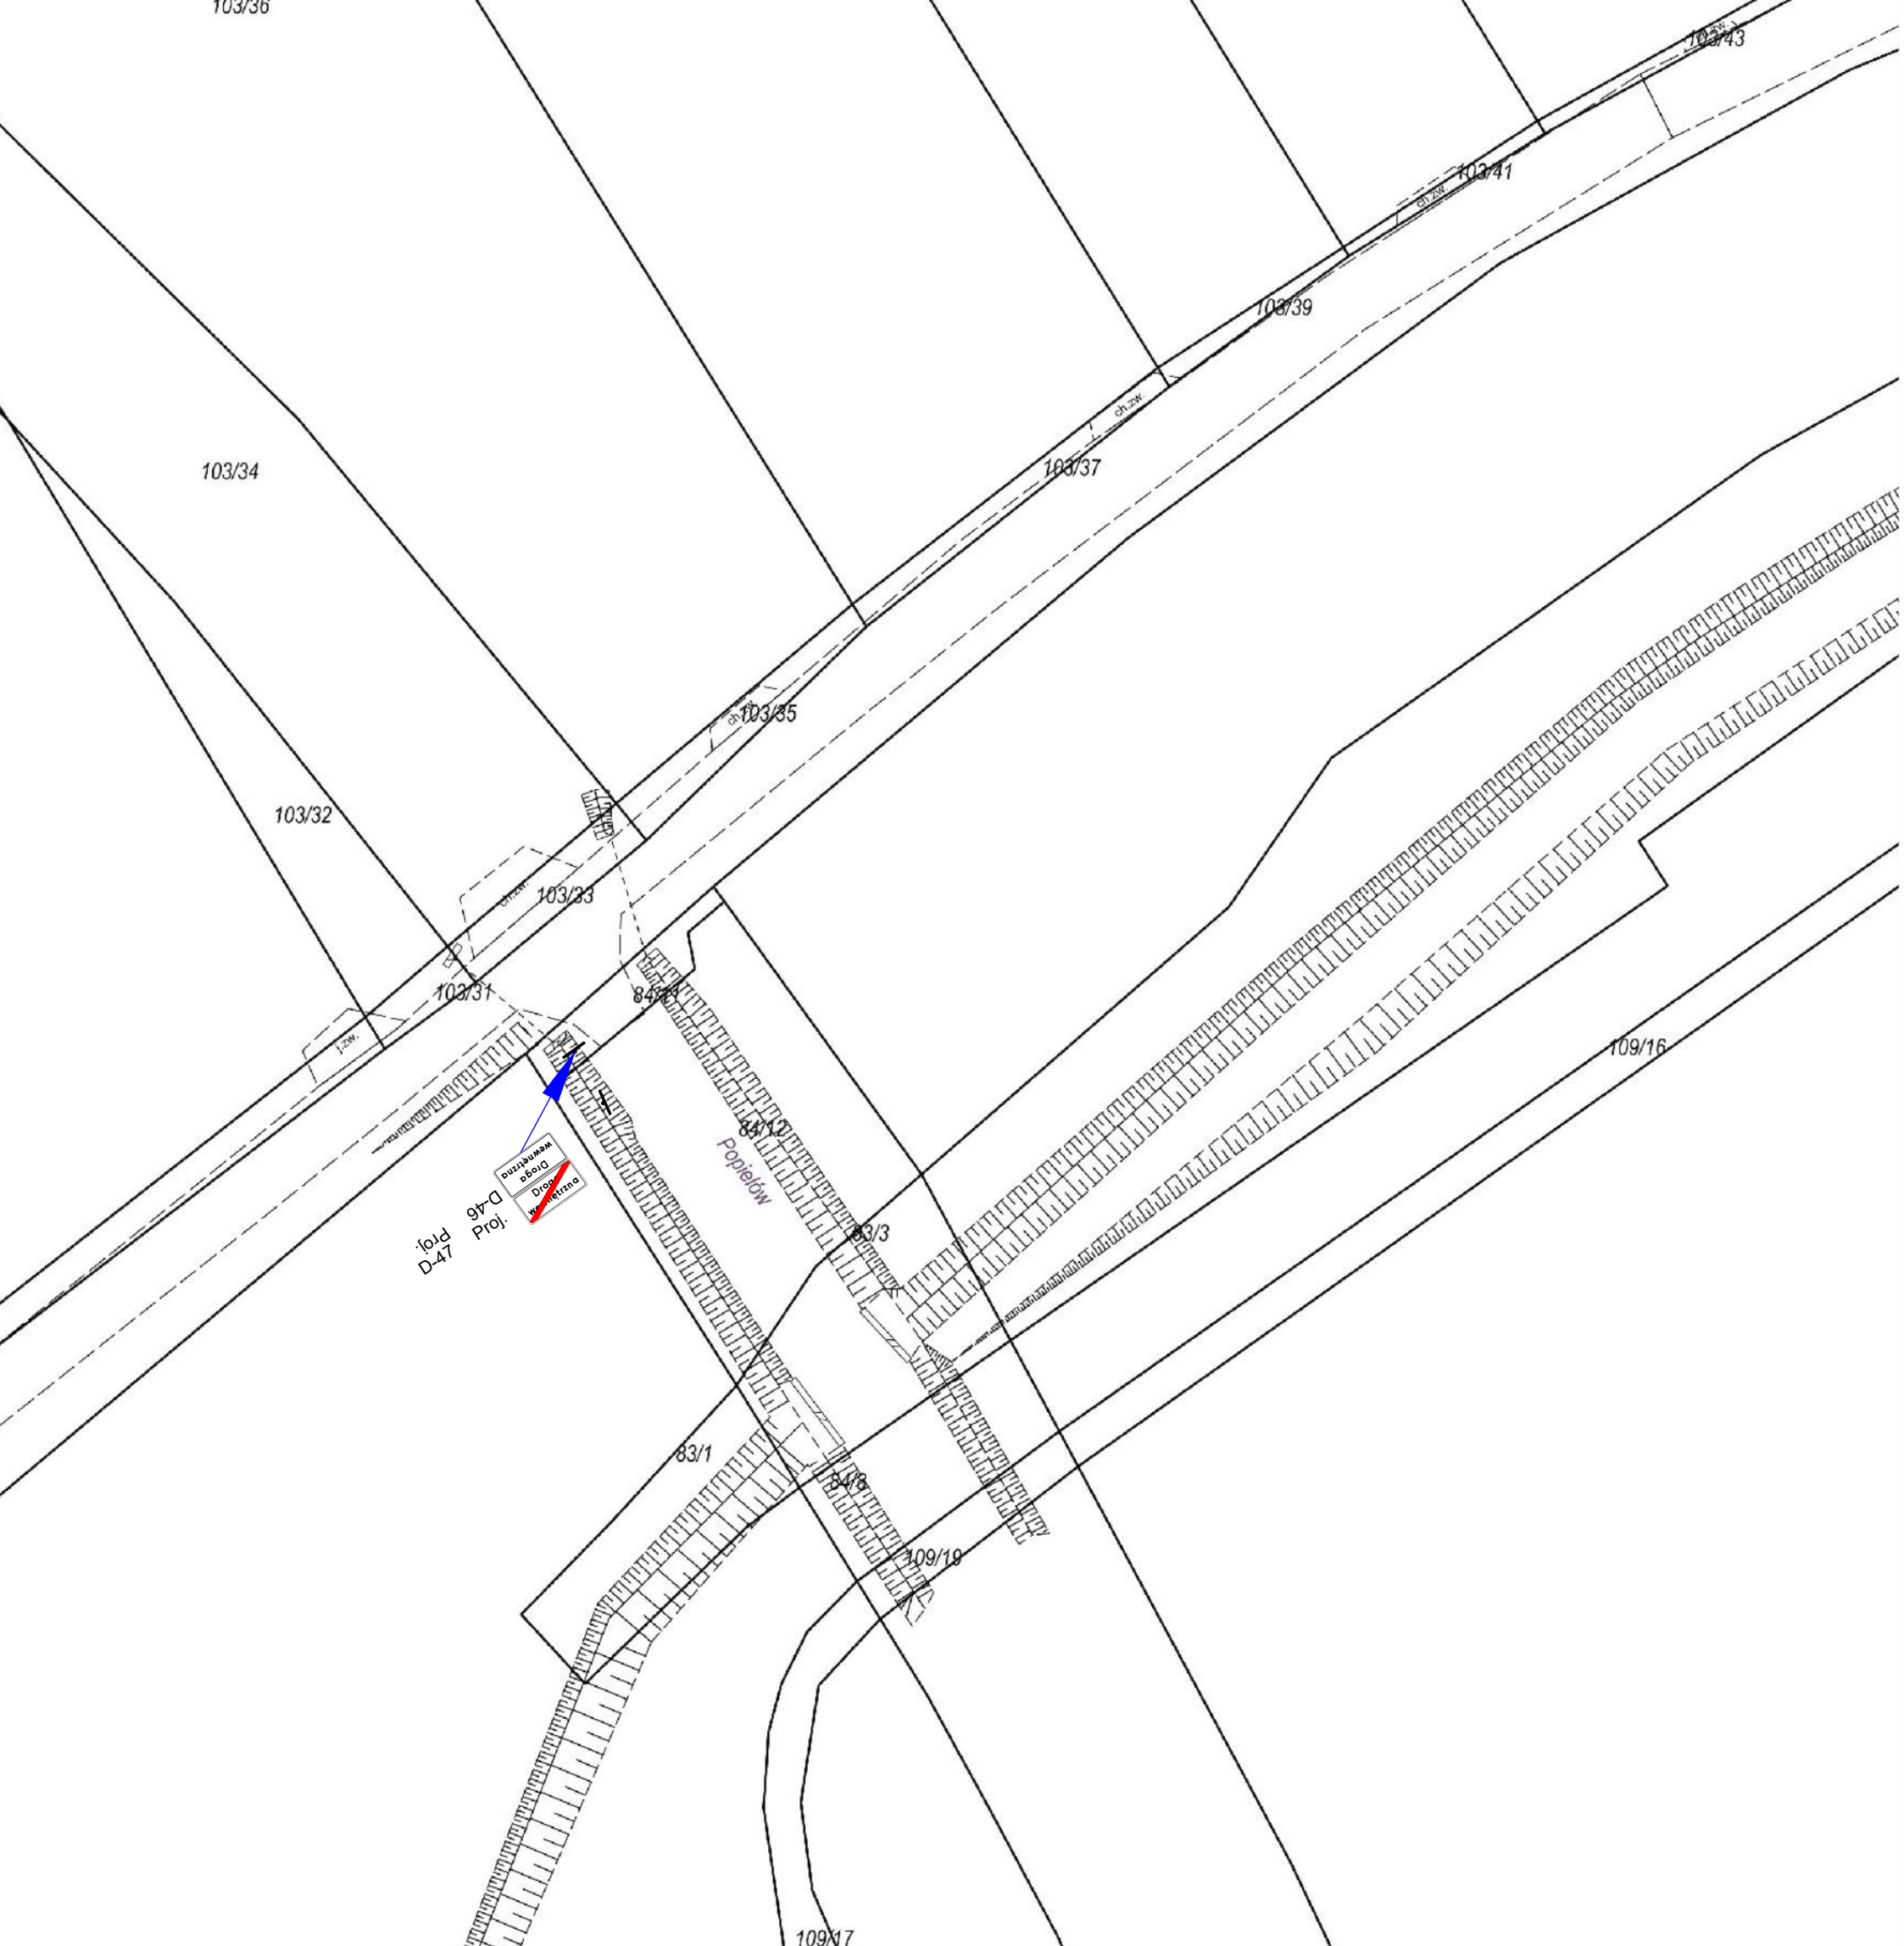
103/36
103/34
103/32
103/33
103/31
103/35
103/37
103/39
103/41
103/43
84/13
84/12
83/3
83/1
84/8
109/16
109/19
109/17
109/21
109/15
Popielów
Proj. D-46
Proj. D-47
Uwagi :
Skala: 1:500