


UWAGA:

Wymiary podano w metrach

<p>Gmina Zator</p> <p>Plac Marszałka Józefa Piłsudskiego 1</p> <p>32-640 Zator</p>	
Temat rysunku:	PRZEKRÓJ POPRZECZNY NA PROSTEJ
Temat:	Przebudowa drogi - ul. Popielów w Palczowicach
Wykonał:	Magdalena Przejczowska
Skala:	1:50
Data:	30.01.2024 r.
Rys. nr:	2

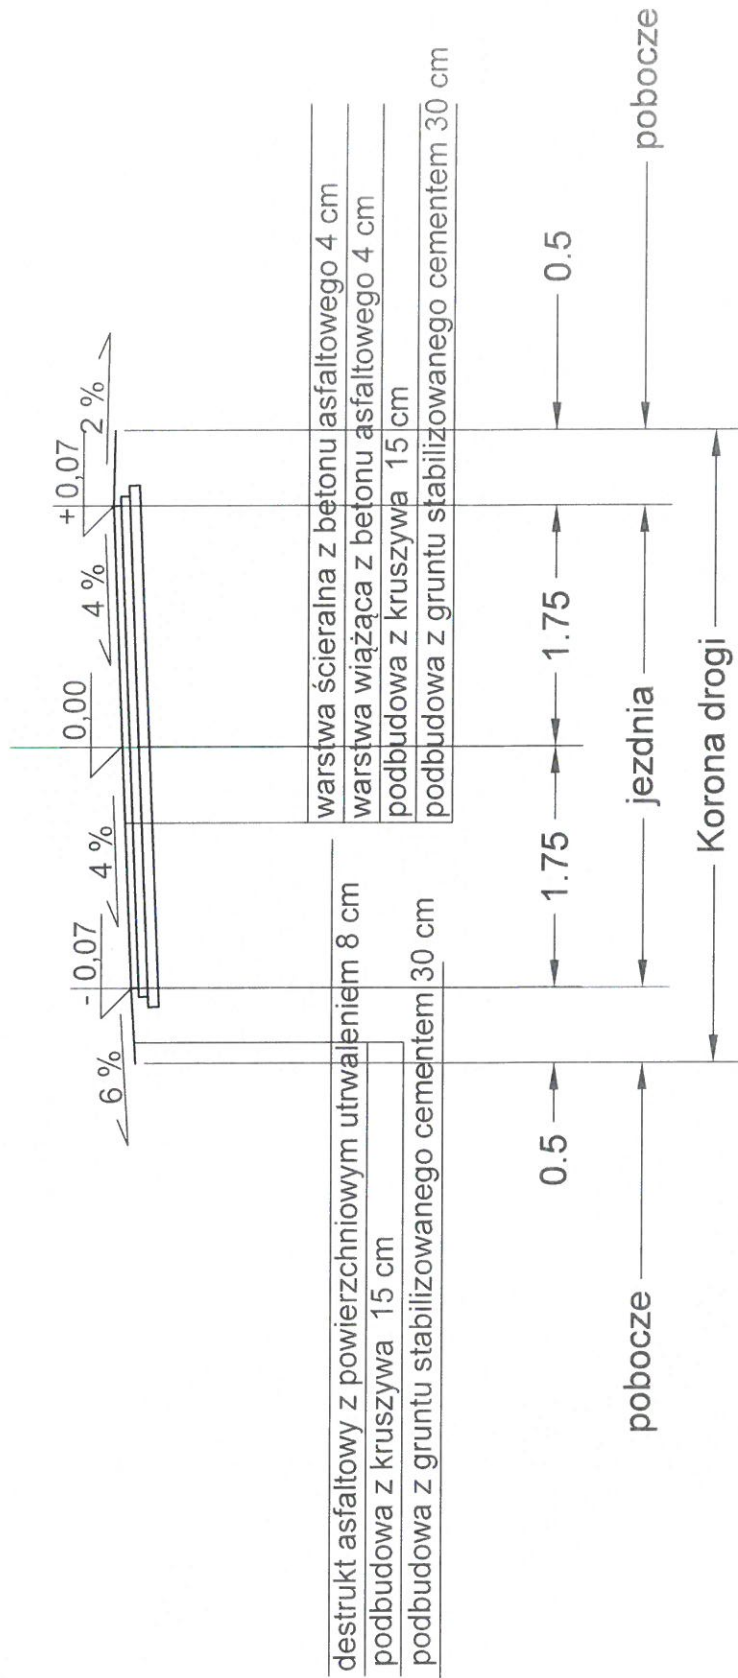

UWAGA:

Wymiary podano w metrach

<p>Gmina Zator</p> <p>Plac Marszałka Józefa Piłsudskiego 1</p> <p>32-640 Zator</p>		
Temat rysunku:	PRZEKRÓJ POPRZECZNY NA ŁUKU KOŁOWYM	
Temat:	Przebudowa drogi - ul. Popielów w Palczowicach	Skala: 1:50
Wykonat:	Magdalena Przejczowska	Data: 30.01.2024 r.
		Rys. nr: 3