


UWAGA:

Wymiary podano w metrach

<p>Gmina Zator</p> <p>Plac Marszałka Józefa Piłsudskiego 1</p> <p>32-640 Zator</p>			
Temat rysunku:	PRZEKRÓJ POPRZECZNY NA PROSTEJ		
Temat:	Przebudowa drogi - ul. Przyległej w Smolicach		Skala: 1:50
Wykonat:	Magdalena Przejczowska		Data: 30.01.2024 r.
			Rys. nr. 2

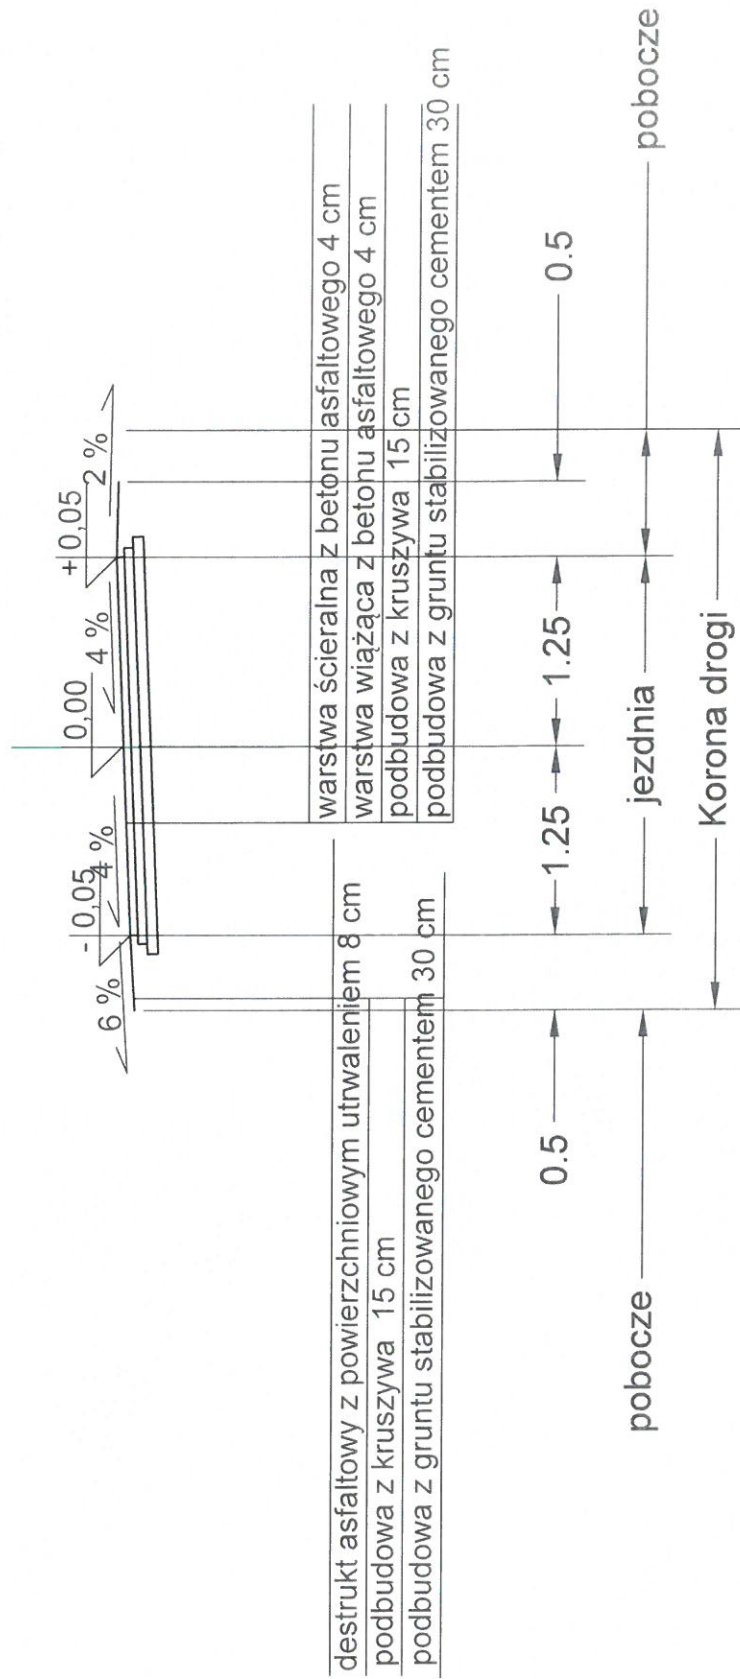

UWAGA:

Wymiary podano w metrach

<p>Gmina Zator</p> <p>Plac Marszałka Józefa Piłsudskiego 1</p> <p>32-640 Zator</p>		
Temat rysunku:	PRZEKRÓJ POPRZECZNY NA ŁUKU KOŁOWYM	
Temat:	Przebudowa drogi - ul. Przyległej w Smolicach	Skala: 1:50
Wykonat:	<p>Magdalena Przejczowska</p> <p><i>Mag</i></p>	
	Data: 30.01.2024 r.	Rys. nr: 3