


Polska Spółka Gazownictwa sp. z o.o.
Oddział Zakład Gazowniczy w Krakowie
ul. Gazowa 16, 31-060 Kraków
tel. 22 444 33 33, faks 12 430 70 29

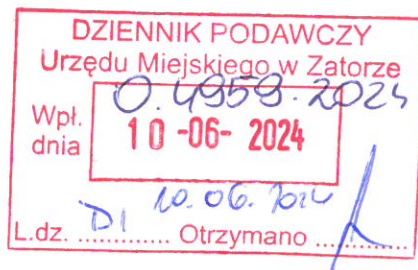

Gazownia w Wadowicach
ul. Wenecja 3, 34-100 Wadowice
tel. 22 444 33 33,
gazownia.wadowice@psgaz.pl

Gmina Zator
Urząd Miejski w Zatorze
pl. marsz. J. Piłsudskiego 1
32-640 Zator

Wasz znak: Pismo z dnia: 21.05.2024
Nasz znak: PSG-KR./0068/763
160129385/3218/418/24

Wadowice, 27.05.2024 r.

Dot.: Remont drogi gminnej w m. Zator ul. Kwiatowa dz. nr 21/1, 22, 23/7, 23/9

W odpowiedzi na pismo z dnia 21.05.2024 r. w sprawie jak w tytule informujemy, iż na przedstawionym planie potwierdzamy przebieg czynnych gazociągów **średniego ciśnienia**.

Typ elementu infrstr.	Ciśnienie	Średnica	Materiał	Rok budowy
Gazociąg	S/C	63	PE	2022
Gazociąg	S/C	40	PE	1990
Gazociąg	S/C	32	PE	1990
Przyłącze	S/C	25	PE	2023
Przyłącze	S/C	25	PE	2020
Przyłącze	S/C	25	PE	2018
Przyłącze	S/C	25	PE	1993
Przyłącze	S/C	25	PE	1990

Dla ww. sieci gazowych obowiązuje strefa kontrolowana zgodnie z *Rozporządzeniem Ministra Gospodarki z dnia 26 kwietnia 2013 roku w sprawie warunków technicznych, jakim powinny odpowiadać sieci gazowe i ich usytuowanie (Dz. U poz. 640 z dnia 4 czerwca 2013 r) z uwzględnieniem § 110.*

Przy pracach projektowych w obrębie w/w sieci gazowej należy uwzględnić następujące odległości:

- poziome - zgodnie z Rozporządzeniem Ministra Gospodarki z dnia 26 kwietnia 2013 roku w sprawie warunków technicznych, jakim powinny odpowiadać sieci gazowe
(Dz. U. poz. 640 z dnia 4 czerwca 2013 r.),
- pionowe - zgodnie z Normą **PN-91/M-34501**.

Projekt opiniujemy pozytywnie z następującymi uwagami:

- miejsca skrzyżowań projektowanej infrastruktury z istniejącymi gazociągami zabezpieczyć zgodnie z PN-91/M-34501;
- wykopy w pobliżu naszych urządzeń prowadzić ręcznie, a w wypadku ich odkrycia fakt ten zgłosić, celem dokonania oględzin oraz ustalenia prac związanych z zabezpieczeniem;
- przed zasypaniem odkrytych gazociągów należy uzyskać opinię od naszych przedstawicieli o prawidłowym zabezpieczeniu miejsca kolizji;
- przed przystąpieniem do robót powiadomić nas o terminie rozpoczęcia prac z 14 dniowym wyprzedzeniem;
- odległość pozioma końca rury ochronnej od zewnętrznej krawędzi jezdni, mierzona prostopadle do osi drogi, powinna być nie mniejsza niż 0,5 m
- należy zachować dotychczasowe przykrycie istniejących gazociągów przy czym odległość pionowa górnej ścianki istniejącej rury gazowej powinna być nie mniejsza niż:
1,0m od nawierzchni wyremontowanej jezdni, projektowanego chodnika, wyremontowanego zjazdu, wyremontowanego pobocza,
0,5m od dolnej części podbudowy z kruszywa wyremontowanej jezdni, projektowanego chodnika, wyremontowanego zjazdu, wyremontowanego pobocza,
0,5m od dna wyremontowanego rowu drogowego,
- nawierzchnia nad siecią gazową (za wyjątkiem jezdni) powinna być rozbieralna, przepuszczająca gaz
- uszkodzenia naszej sieci wynikłe na skutek prowadzonych robót usunięte będą na koszt wykonawcy tych robót;
- ewentualne zniszczenia oznakowania istniejącej sieci gazowej należy odnowić po zakończeniu robót.

Przy prowadzeniu robót w pobliżu naszych urządzeń inwestor winien skontaktować się z Gazownią w Wadowicach ul. Wenecja 3, celem ustalenia nadzoru nad w/w robotami.

Nadzór wykonywany jest odpłatnie. Inwestor powinien przestać zlecenie nadzoru robót z podanymi warunkami płatności, podając datę i znak uzgodnienia.

Uzgodnienie jest ważne na okres 2 lat licząc od daty wystawienia niniejszego pisma.

Fakturę za uzgodnienie prześlemy w terminie późniejszym

Administratorem danych osobowych jest PSG Sp. z o.o. z siedzibą przy ul. Wojciecha Bandrowskiego 16, 33-100 Tarnów. Szczegółowa informacja nt. przetwarzania danych osobowych znajduje się na stronie psgaz.pl w zakładce „o nas”

K/O:

1* a/a

Z poważaniem

ZASTĘPCA KIEROWNIKA
Gazownia w Wadowicach

Mirosław Urbaniński

Osoba do kontaktu:

Paulina Janiczak

Paulina.Janiczak@psgaz.pl

12 628 17 90

Gazownia w Wadowicach

Poświadczam się zgodność niniejszej kopii z treścią materiału państwowego zasobu geodezyjnego i kartograficznego

Organ prowadzący państwowy zasób geodezyjny i kartograficzny

STAROSTA OŚWIECIMSKI

Nazwa materiału zasobu

MAPA ZASADNICZA

Identyfikator ewidencyjny materiału zasobu

P.1213.2012.1778

Data wykonania kopii

2024.03.28


Układ odniesienia: PL-E TRF 89, układ wsp. płaskich: PL-2000 strefa 6 (18°), układ wys.: PL-E VRF 2007-NH

MAPA ZASADNICZA

obr. Obręb 9 0009: dz. 22

Seksja mapy: 6.123.33.04.1

SKALA 1:1000

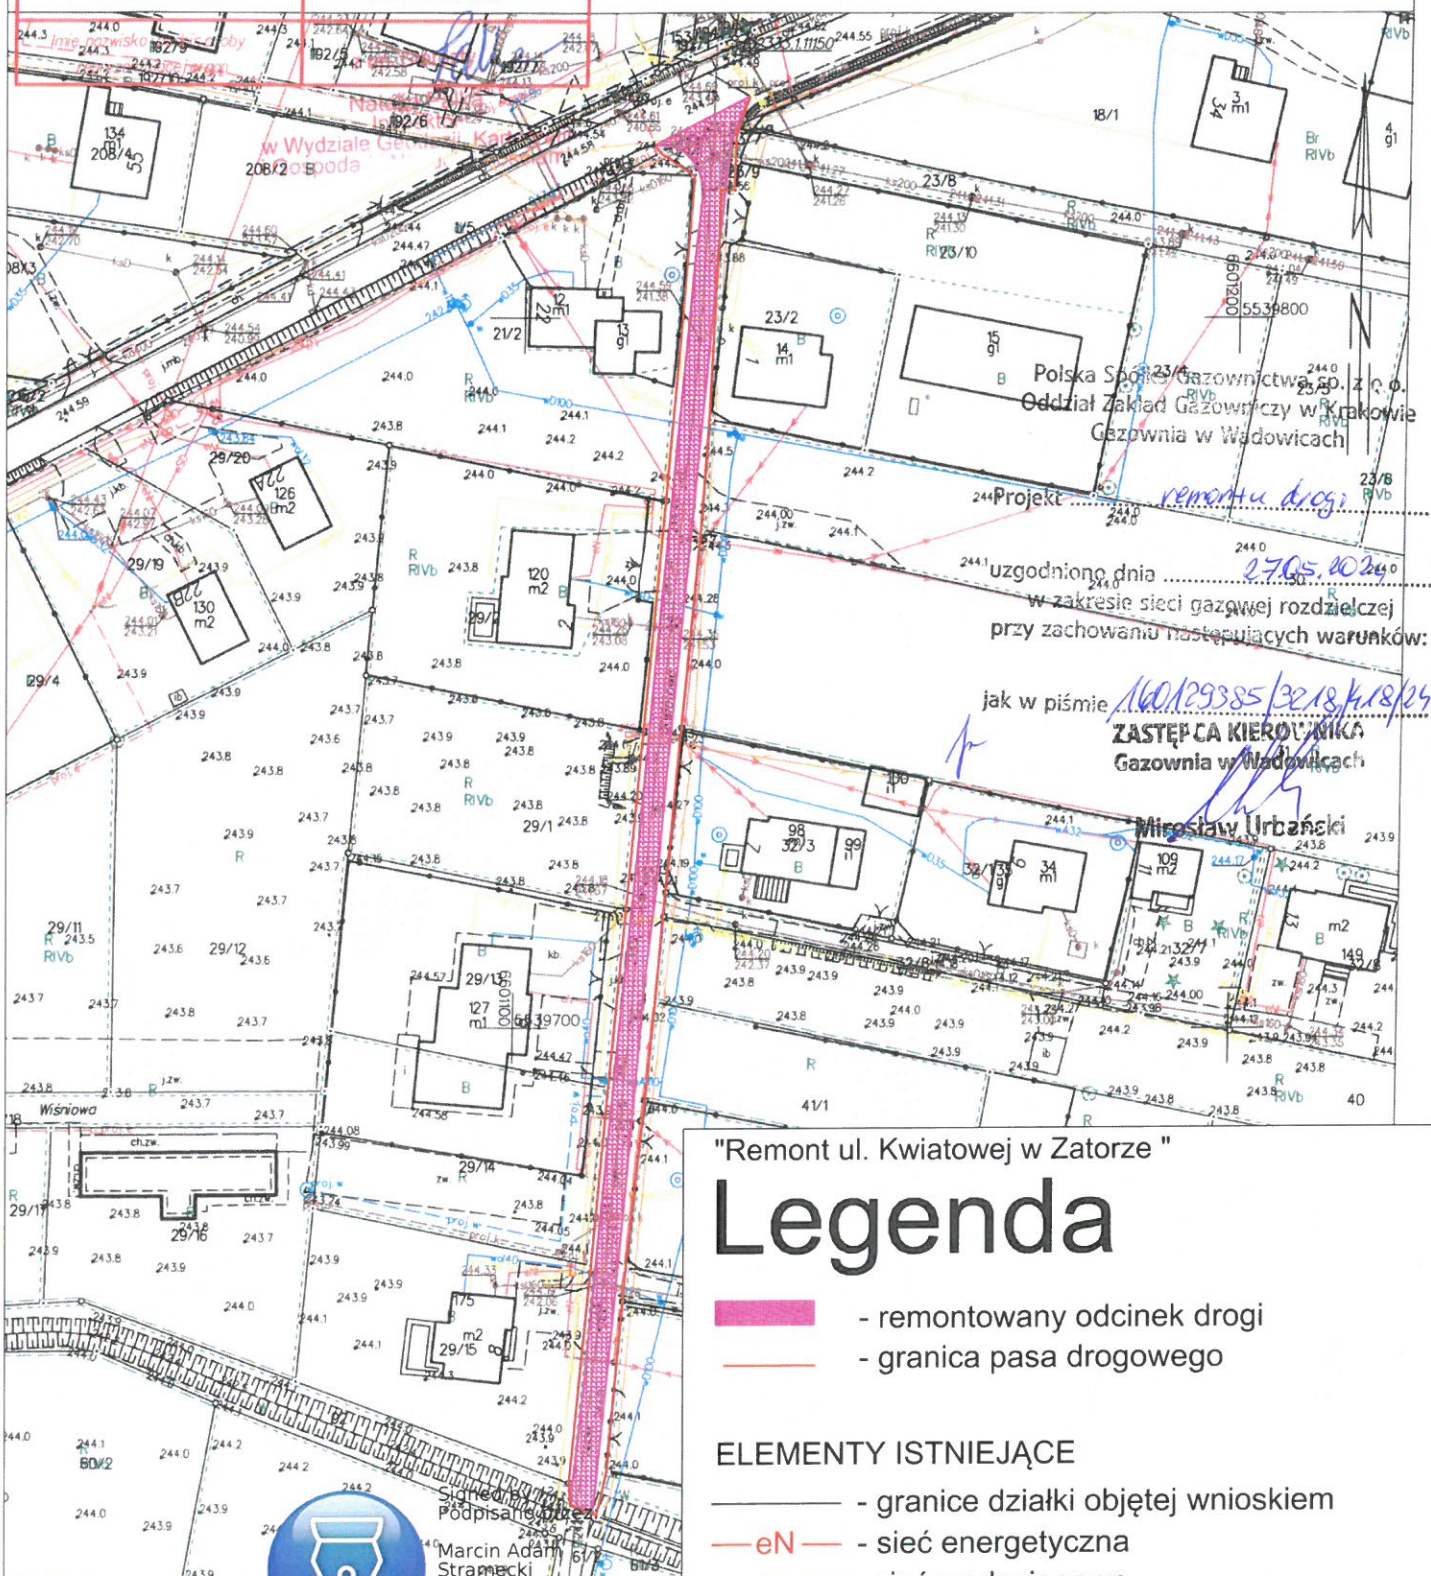

"Remont ul. Kwiatowej w Zatorze"

Legenda

- remontowany odcinek drogi
- granica pasa drogowego

ELEMENTY ISTNIEJĄCE

- granice działki objętej wnioskiem
- eN - sieć energetyczna
- w - sieć wodociągowa
- g - sieć gazowa
- t - sieć teletechniczna
- kd - kanalizacja deszczowa

