




Pik = 0+105,00  
Skala 1:100/100  
Nr PP = 11

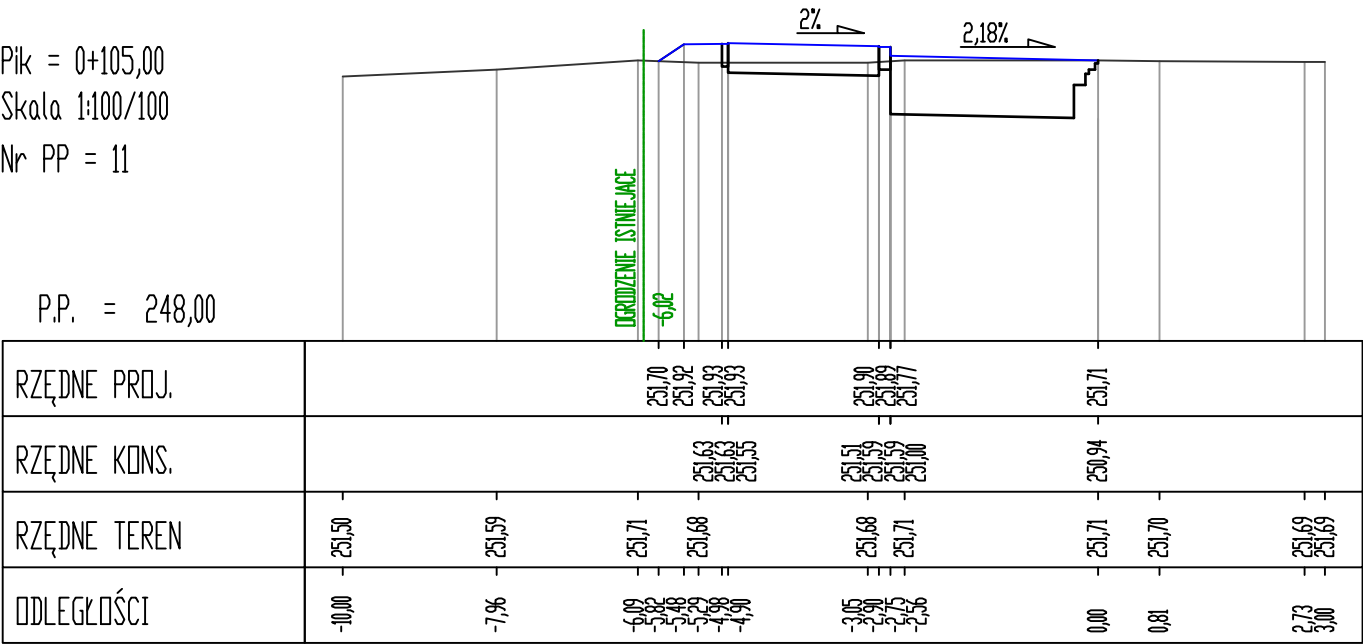

Pik = 0+106,75  
Skala 1:100/100  
Nr PP = 12

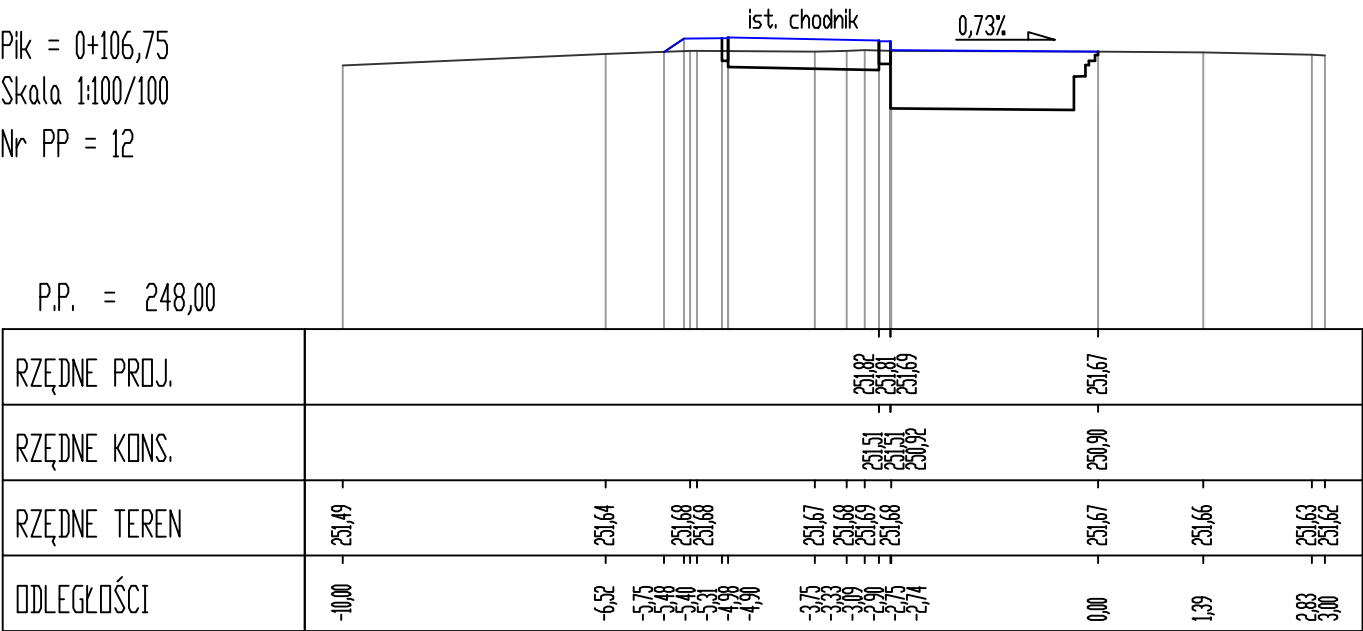



**PRACOWNIA INŻYNIERSKA S1 MARCIN HAJOST**  
43-300 Bielsko - Biała, ul. Barlickiego 15/6  
NIP 549-164-37-72 | pracownias1@onet.pl | tel. 500 107 085 | tel/fax: (33) 499 97 55

temat projektu:	Przebudowa drogi od km 0+015,10 do km 0+106,75 w zakresie budowy chodnika, kanału technologicznego, odwodnienia (sieć kanalizacji deszczowej), ogrodzenia; przebudowy zjazdów, pobocza; remontu jezdni; rozbiórki ogrodzenia oraz budowa sieci kanalizacji deszczowej od km 0+106,75 do km 0+149,00 w ramach zadania inwestycyjnego pn.: "Budowa odcinka chodnika przy ul. Św. Andrzeja w Graboszycach wraz z odwodnieniem".		
Inwestor:	Gmina Zator Plac Marszałka Józefa Piłsudskiego 1 32-640 Zator		
adres inwestycji:	Graboszyce, ul. Św. Andrzeja <small>Jednostka ewld.: 121309_5 Zator-obszar wiejski, obręb: 0001 Graboszyce</small>		
tytuł rysunku:	Przekroje poprzeczne 11-12		
branża:	Drogowa		
stadium:	Materiały do zgłoszenia robót budowlanych		
projektował: <small>br. drogowa</small>	inż. Marcin Hajost nr upr. SLK/2005/PWOD/07	podpis:	
data:	VI.2020	skala:	1:500/50
		nr rys.	4.4